

KATASTR

A

KÓTA UPRAVENÉHO TERÉNU

HLOUBKA VÝKOPU

KÓTA DNA POTRUBÍ


KÓTA TERÉNU

STANIČENÍ [Km],[m]

DN [mm] - MATERIÁL - DÉL

PŘÍLOHA


PODÉLNÝ PROFIL SBĚRNÉ TLAKO

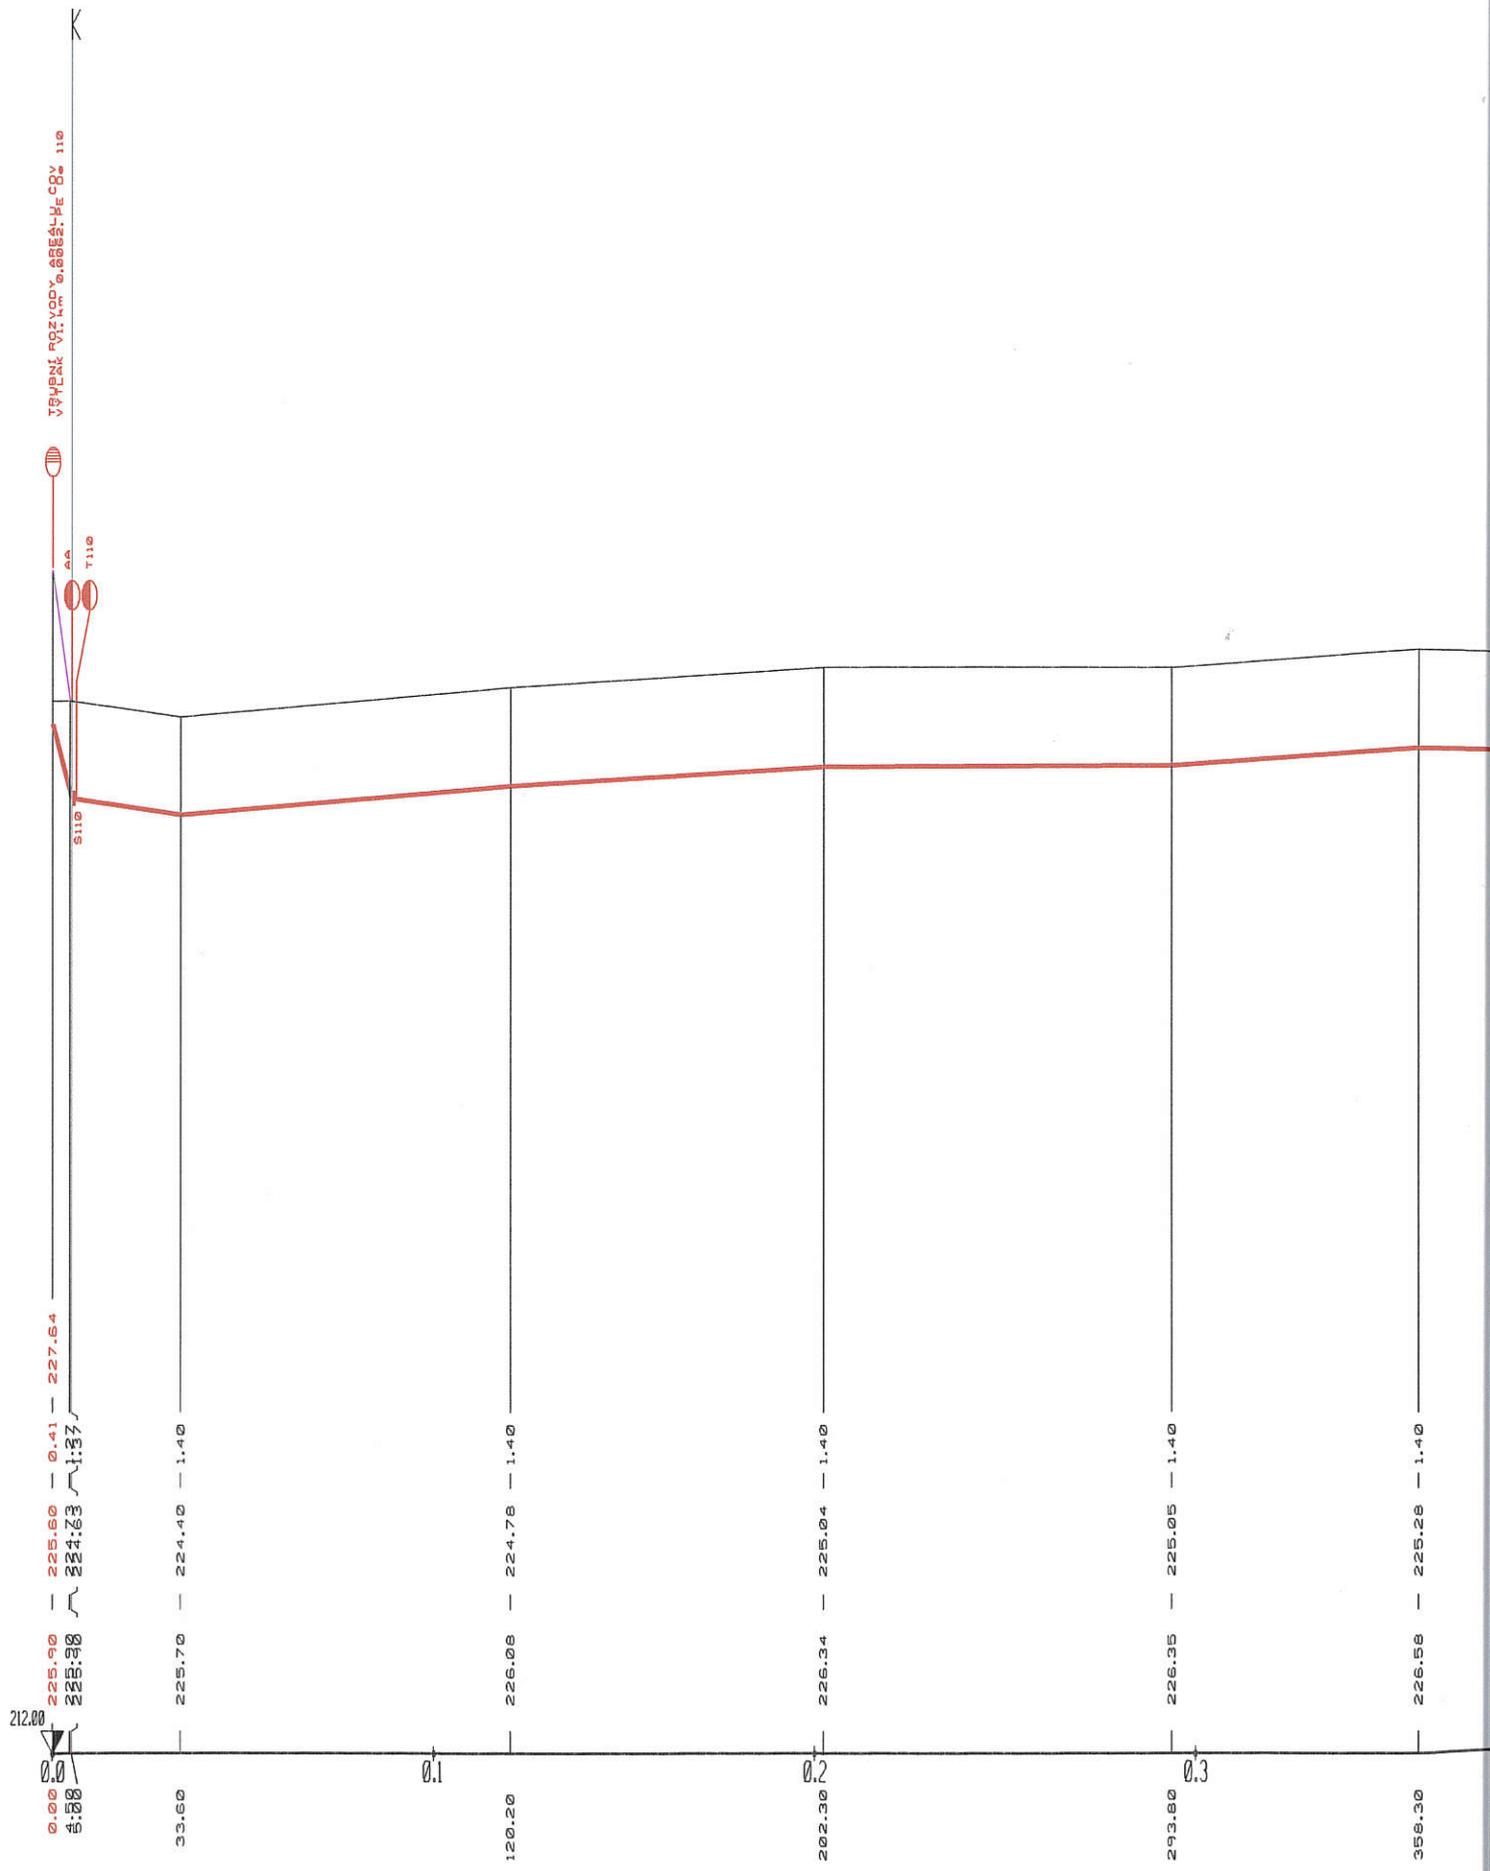



VÝKRES PŘÍKROVU O.000000-PE-CB-110


[m]


110 - PE - 402.00

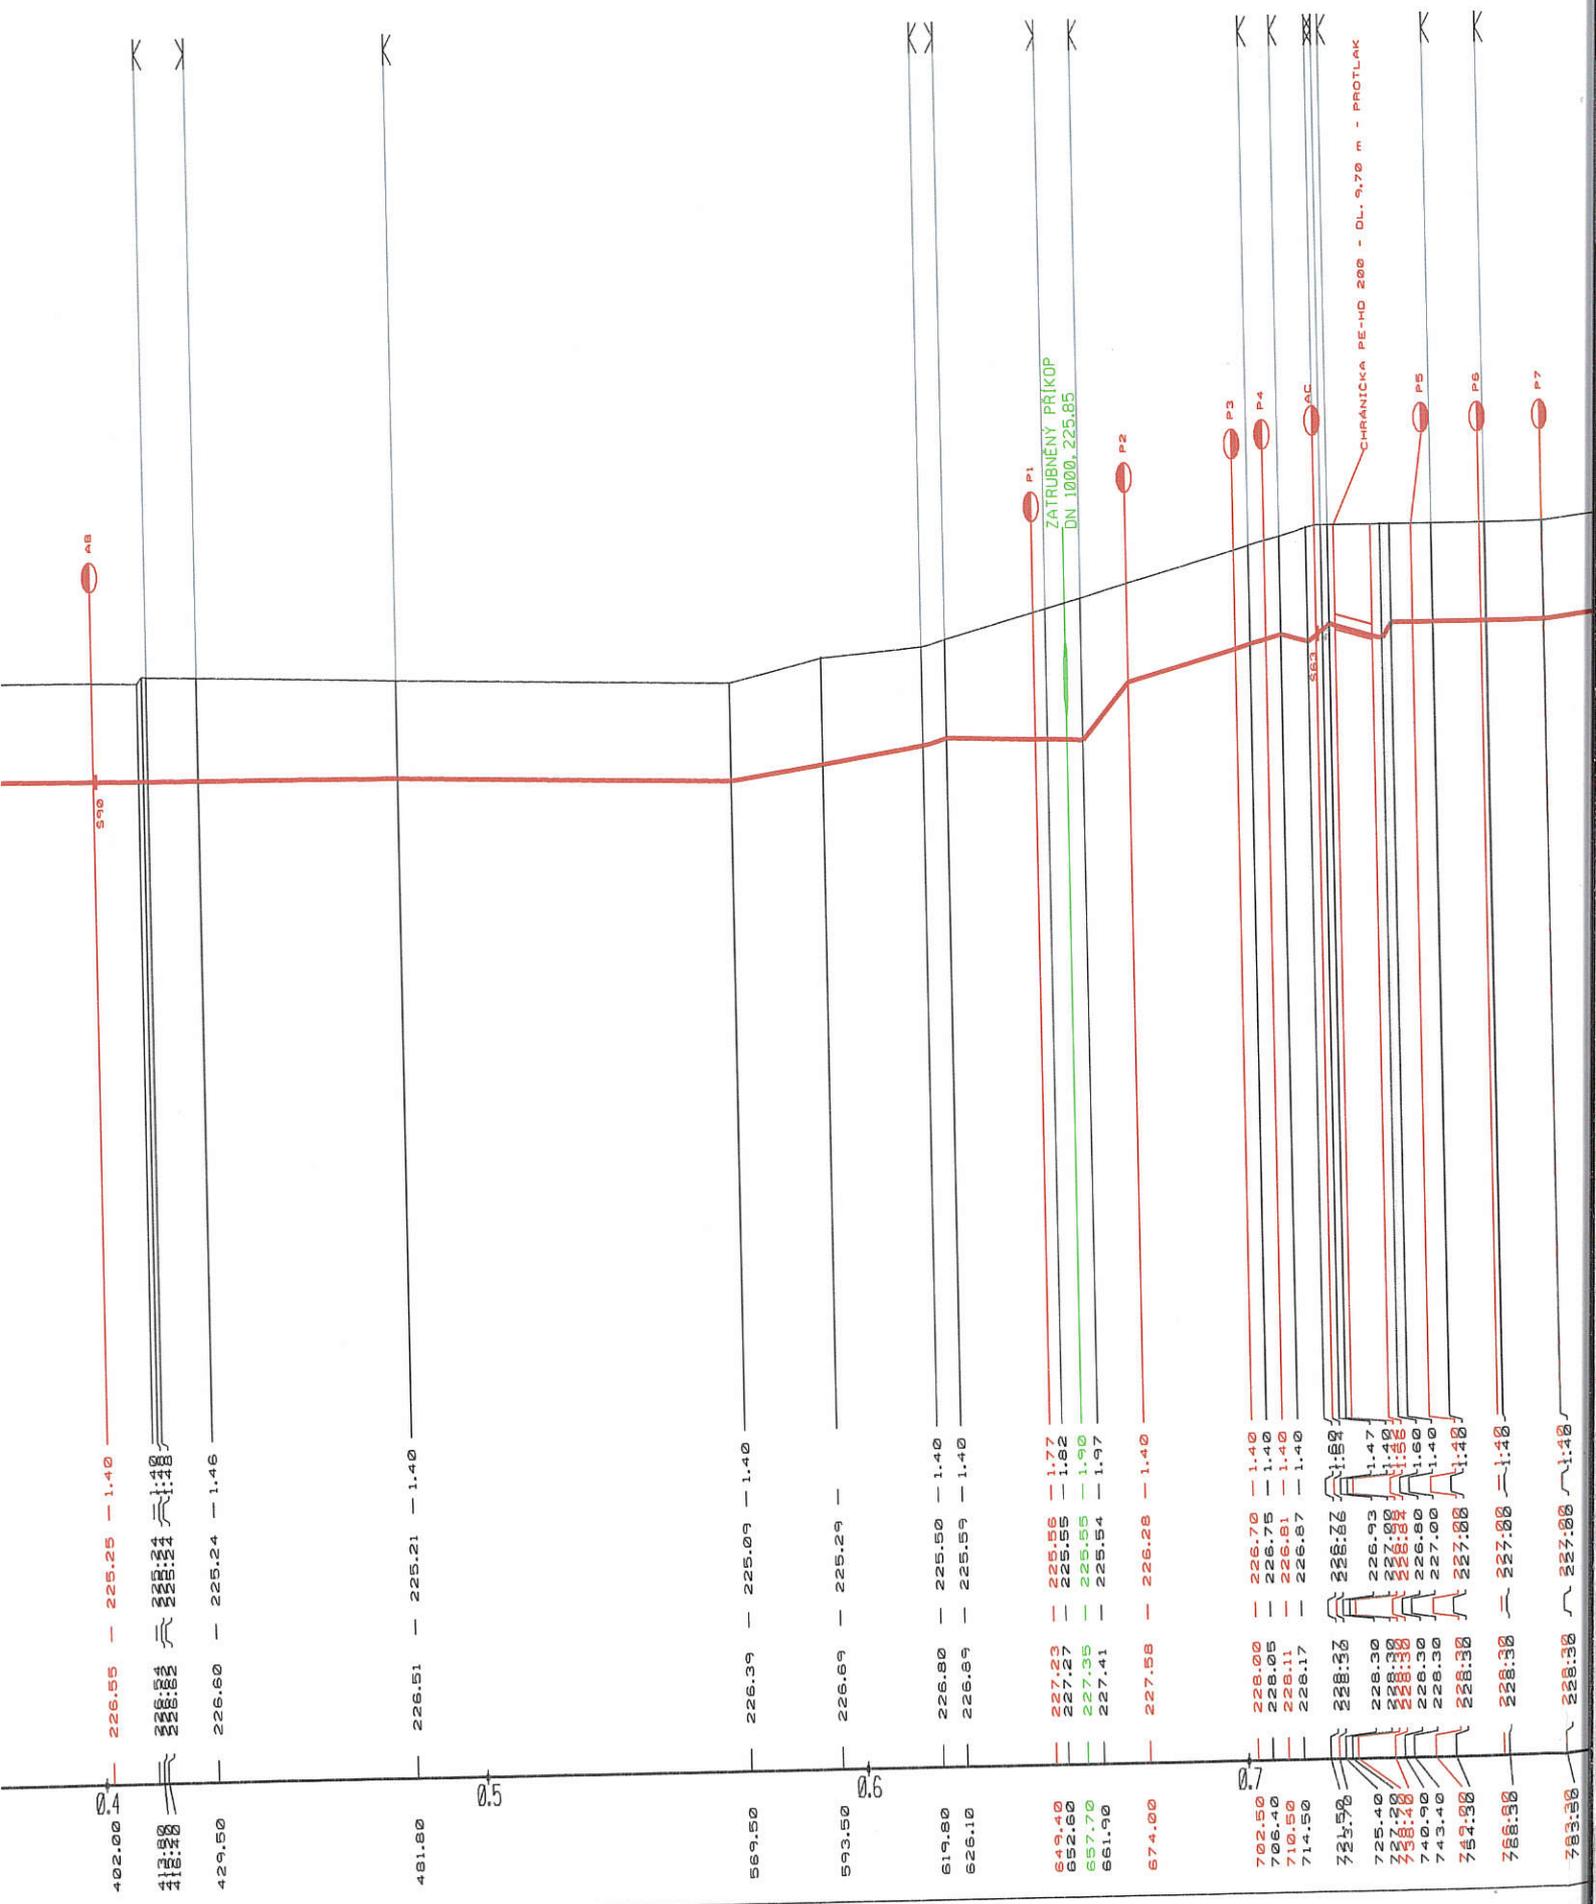

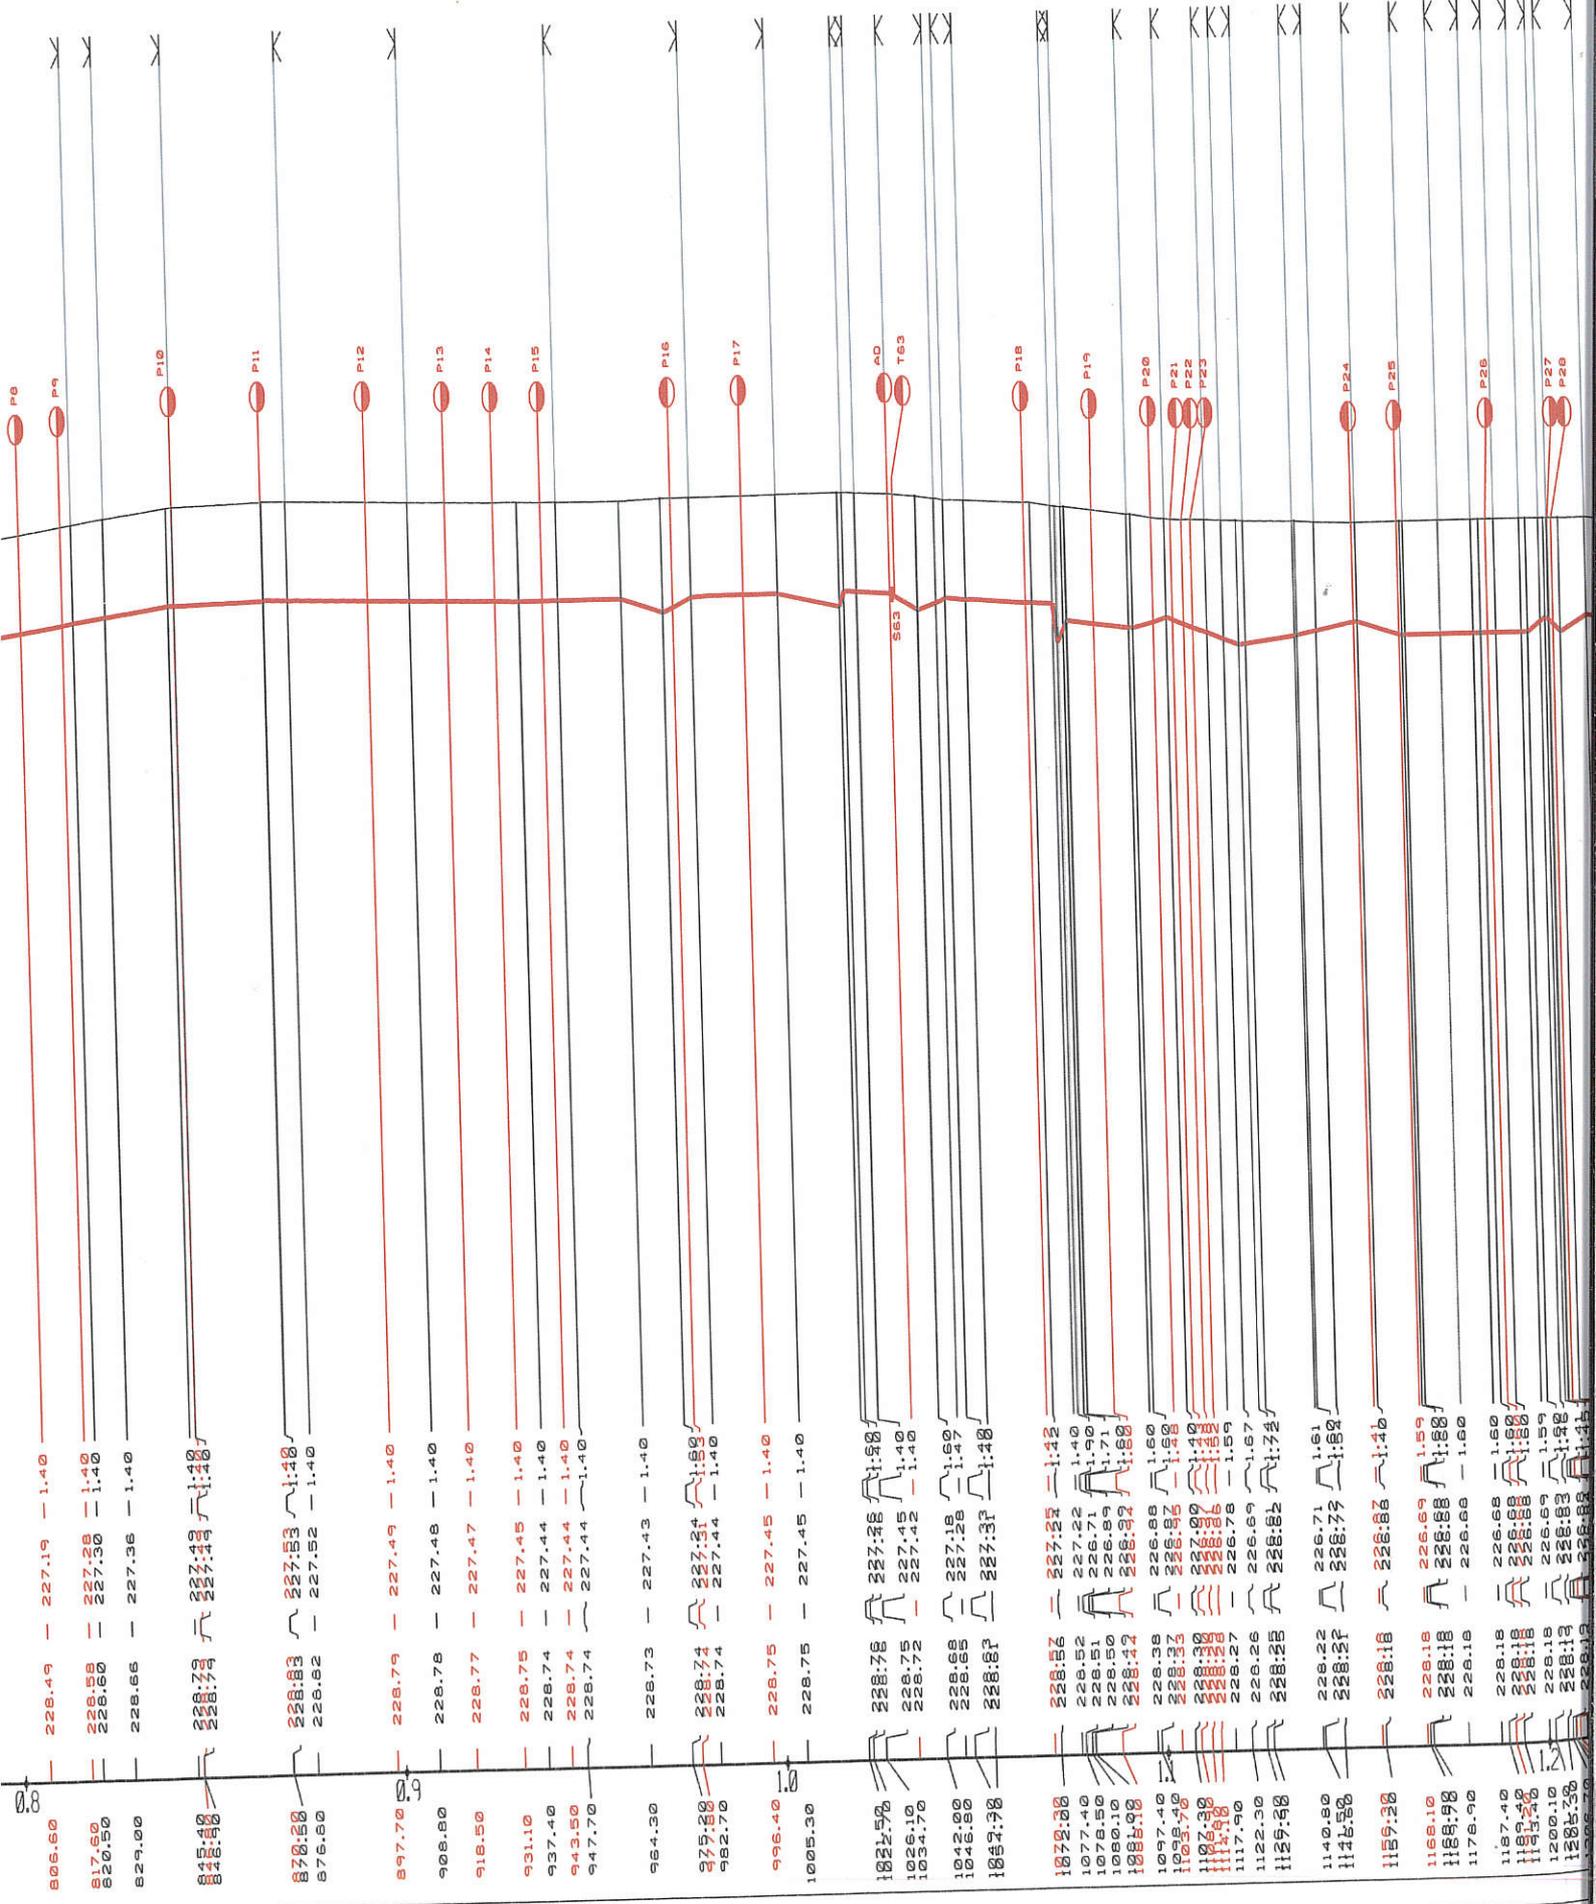

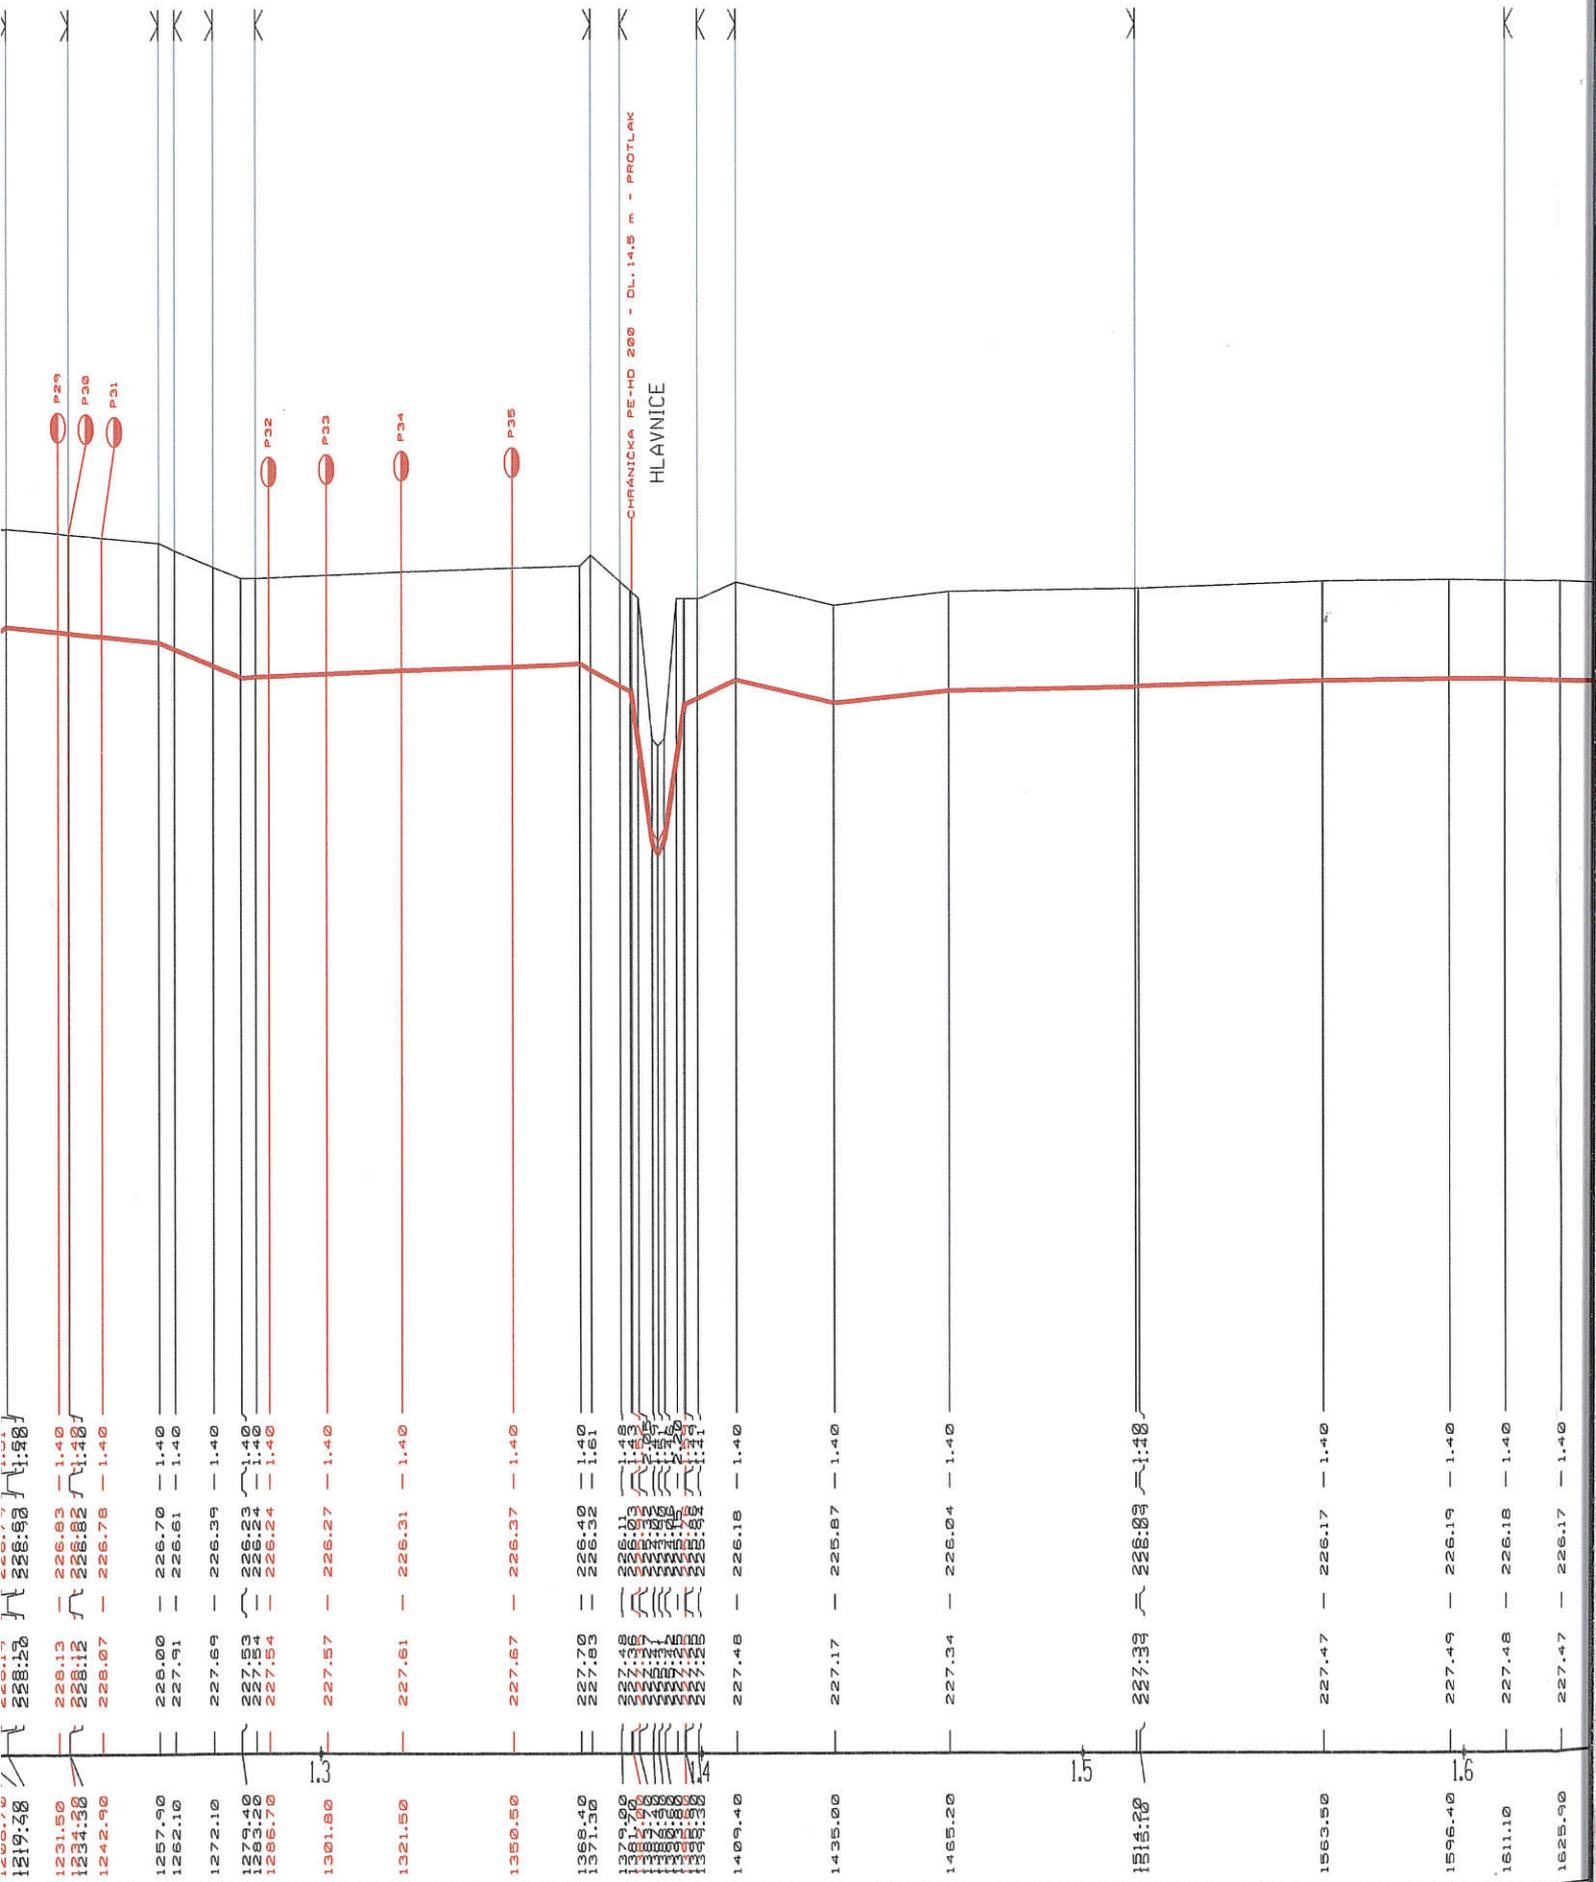

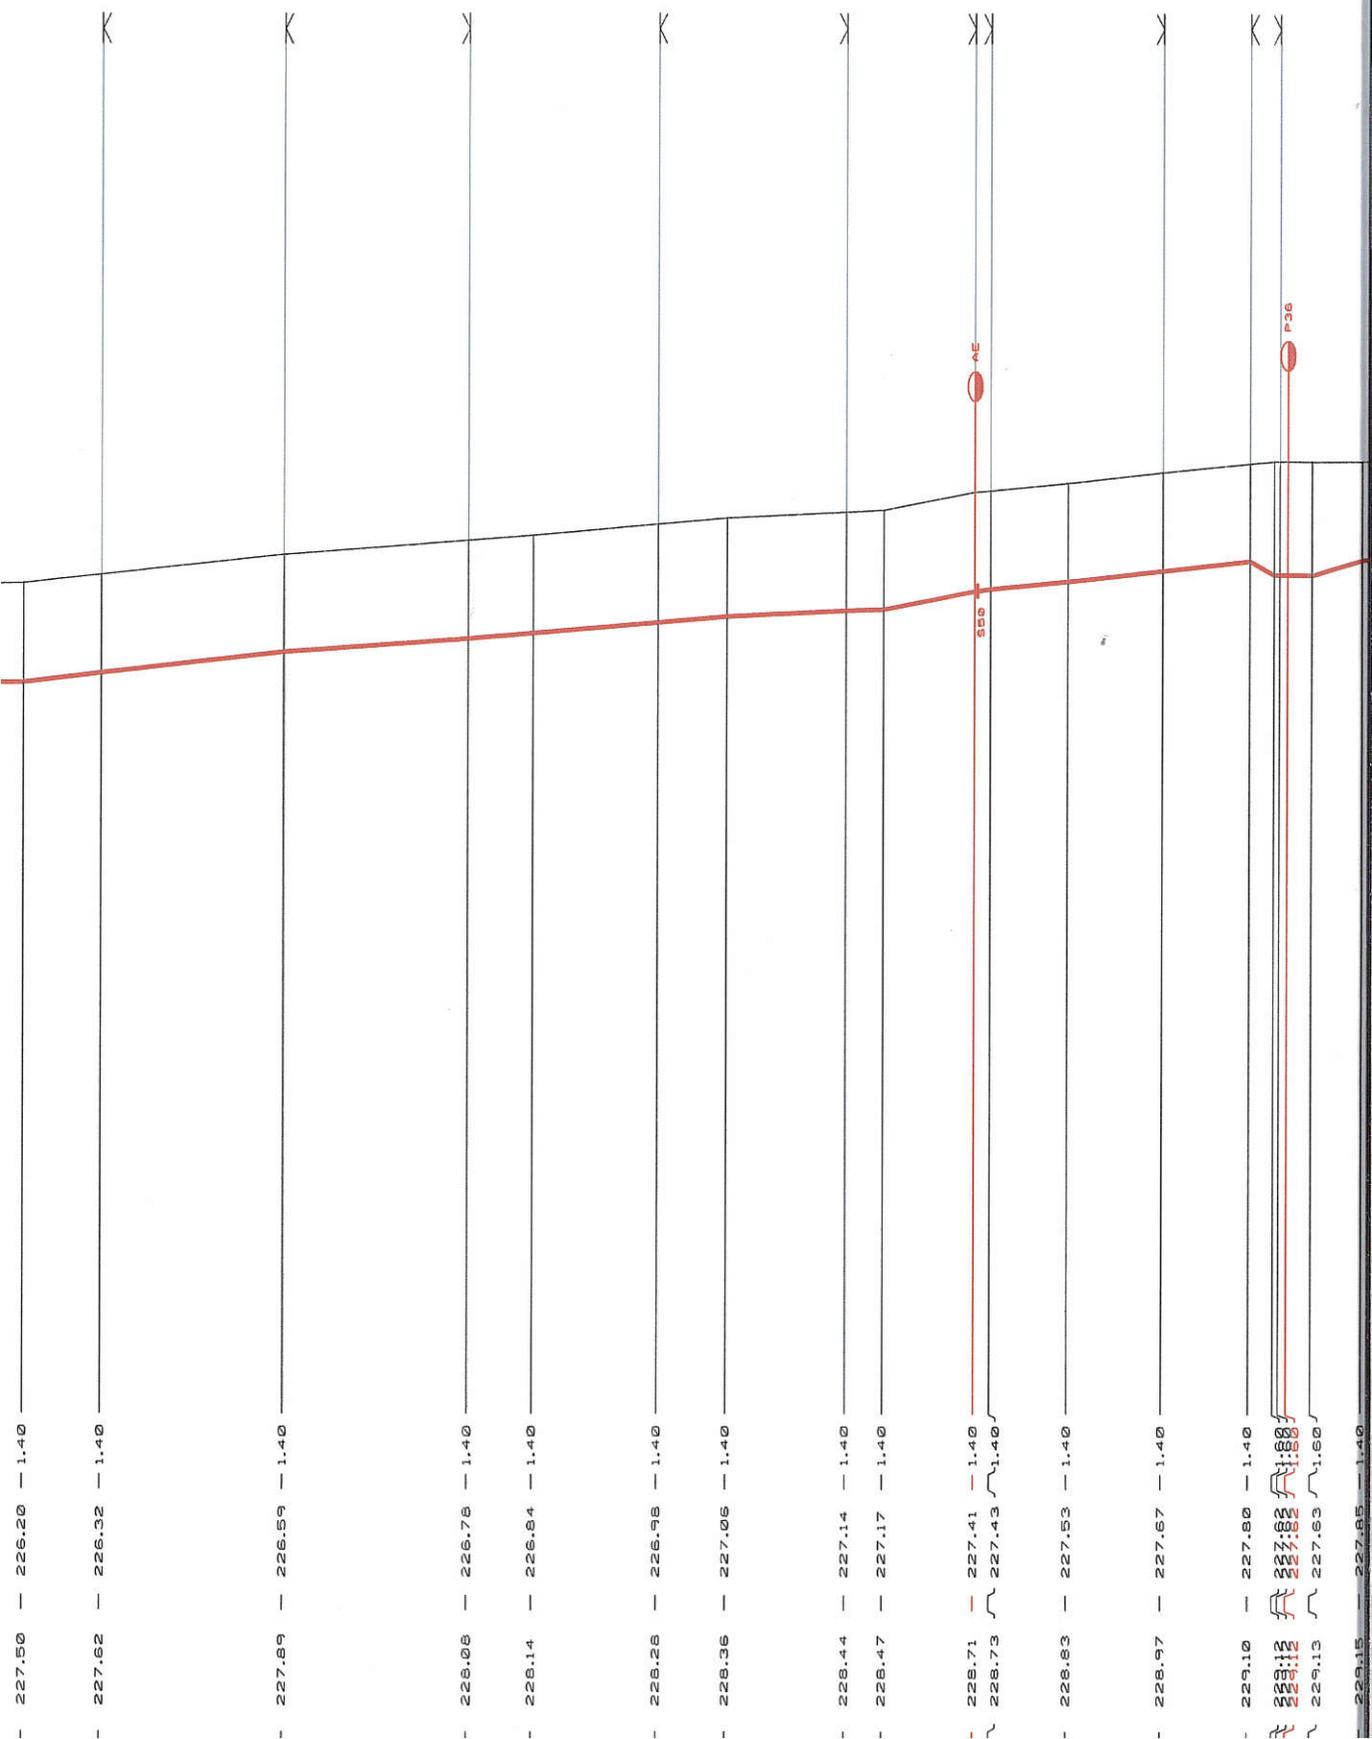

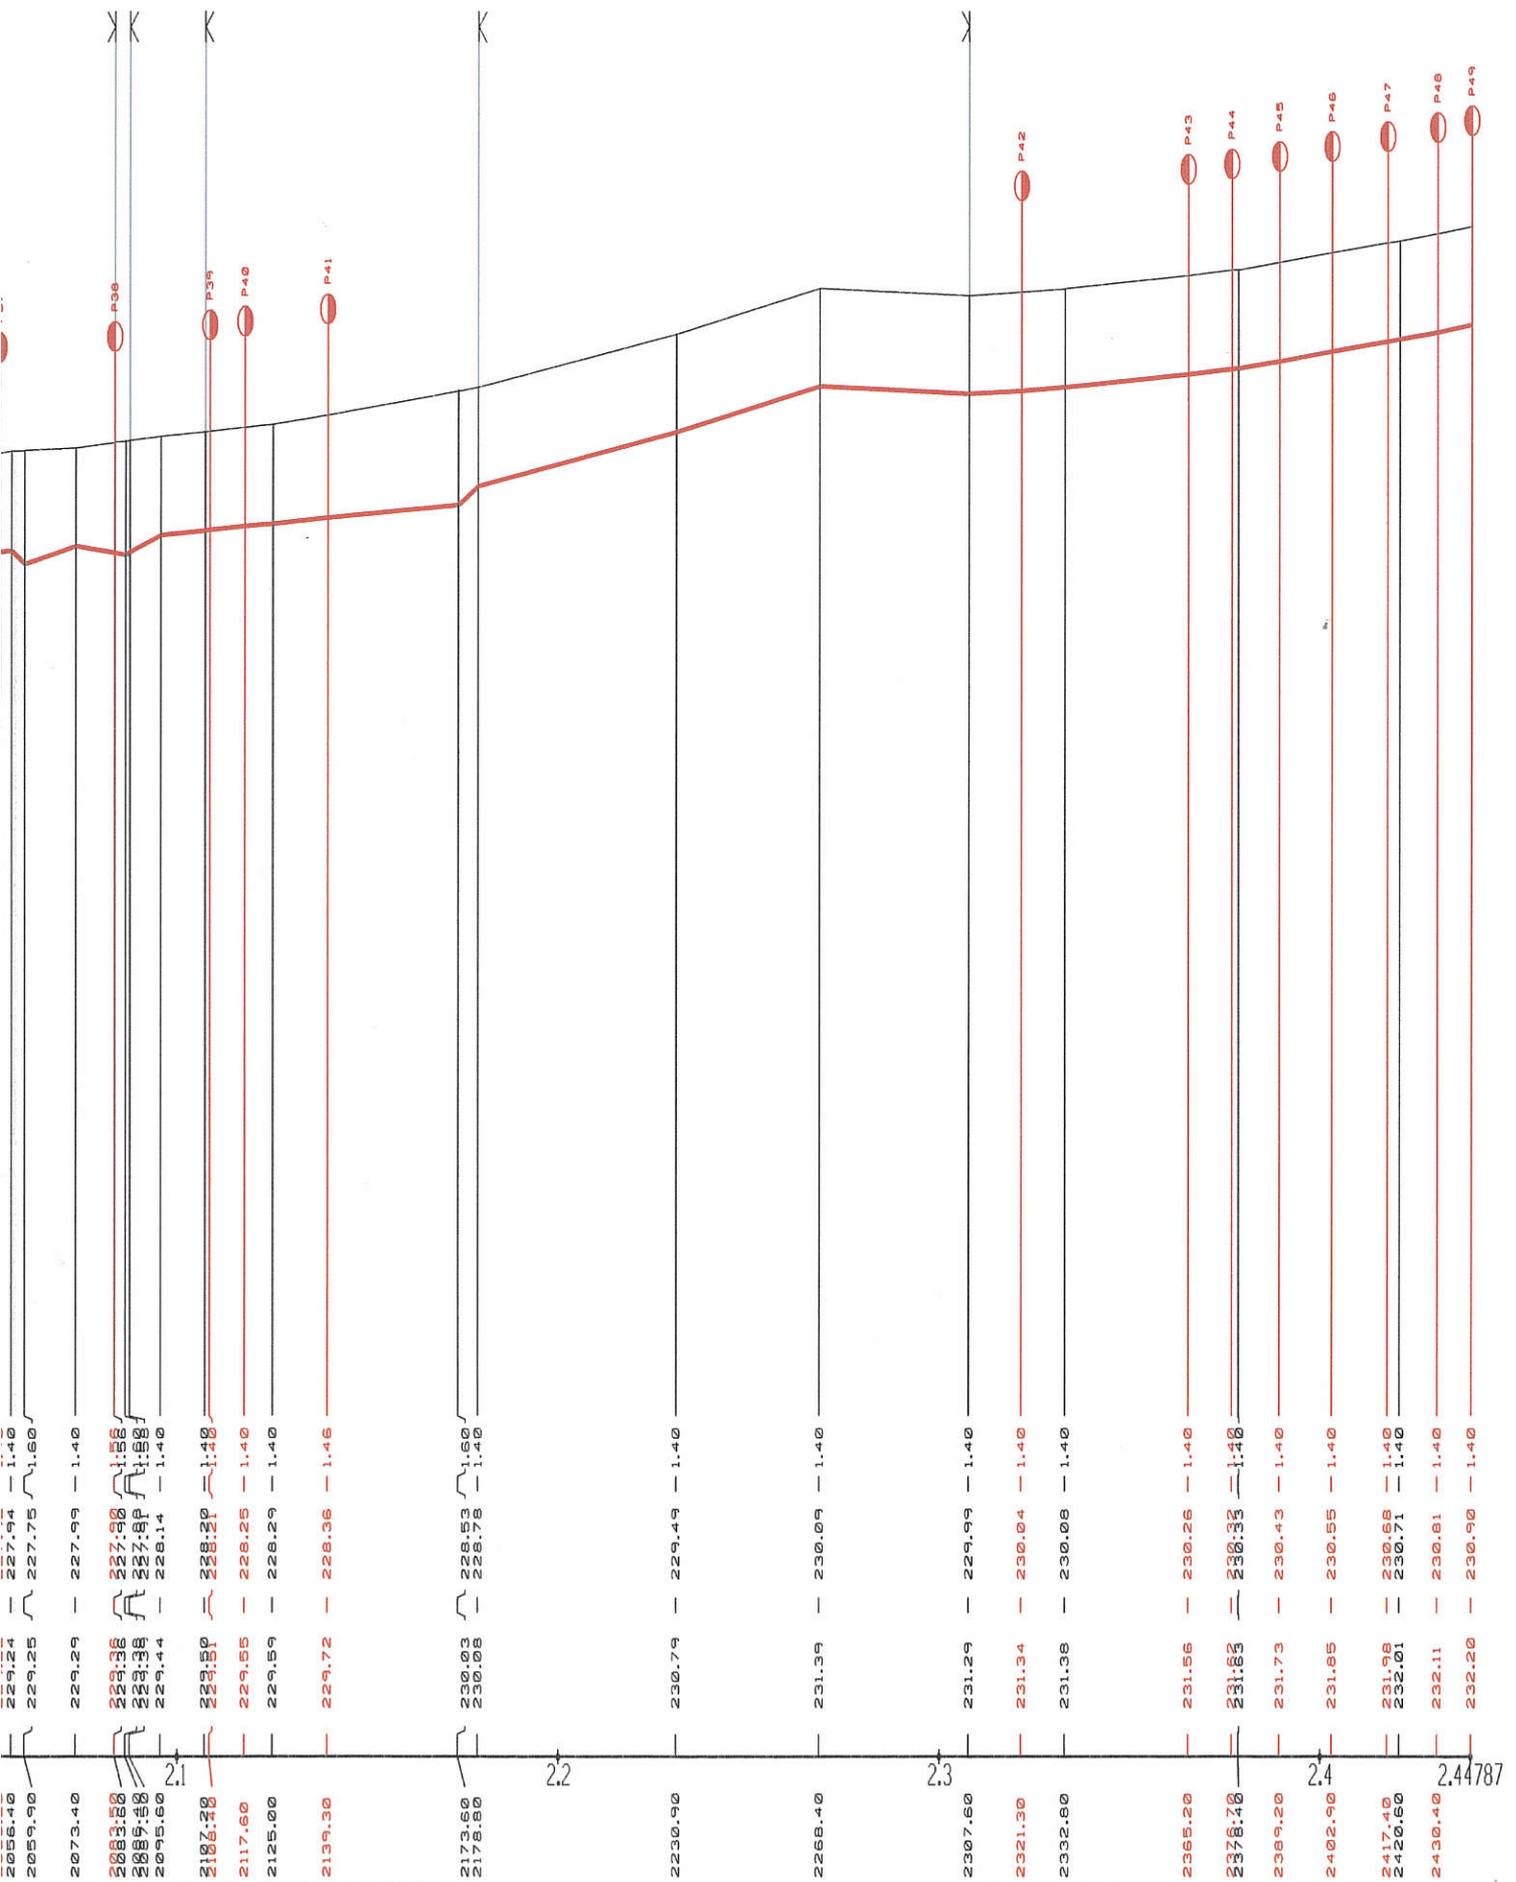

1

PŘÍLOHA PODÉLNÝ PROFIL SBĚRNÉ TLAKOVÉ STOKY A	MĚŘÍTKO 1 : 2000 / 100	Č. PŘÍLOHY B.2.1
---	---------------------------	----------------------------