


HLOUBKA VÝKOPU


KÓTA DNA POTRUBÍ

KÓTA TERÉNU

STANIČENÍ [Km],[m]

DN [mm] - MATERIÁL - DÉLKA [m]

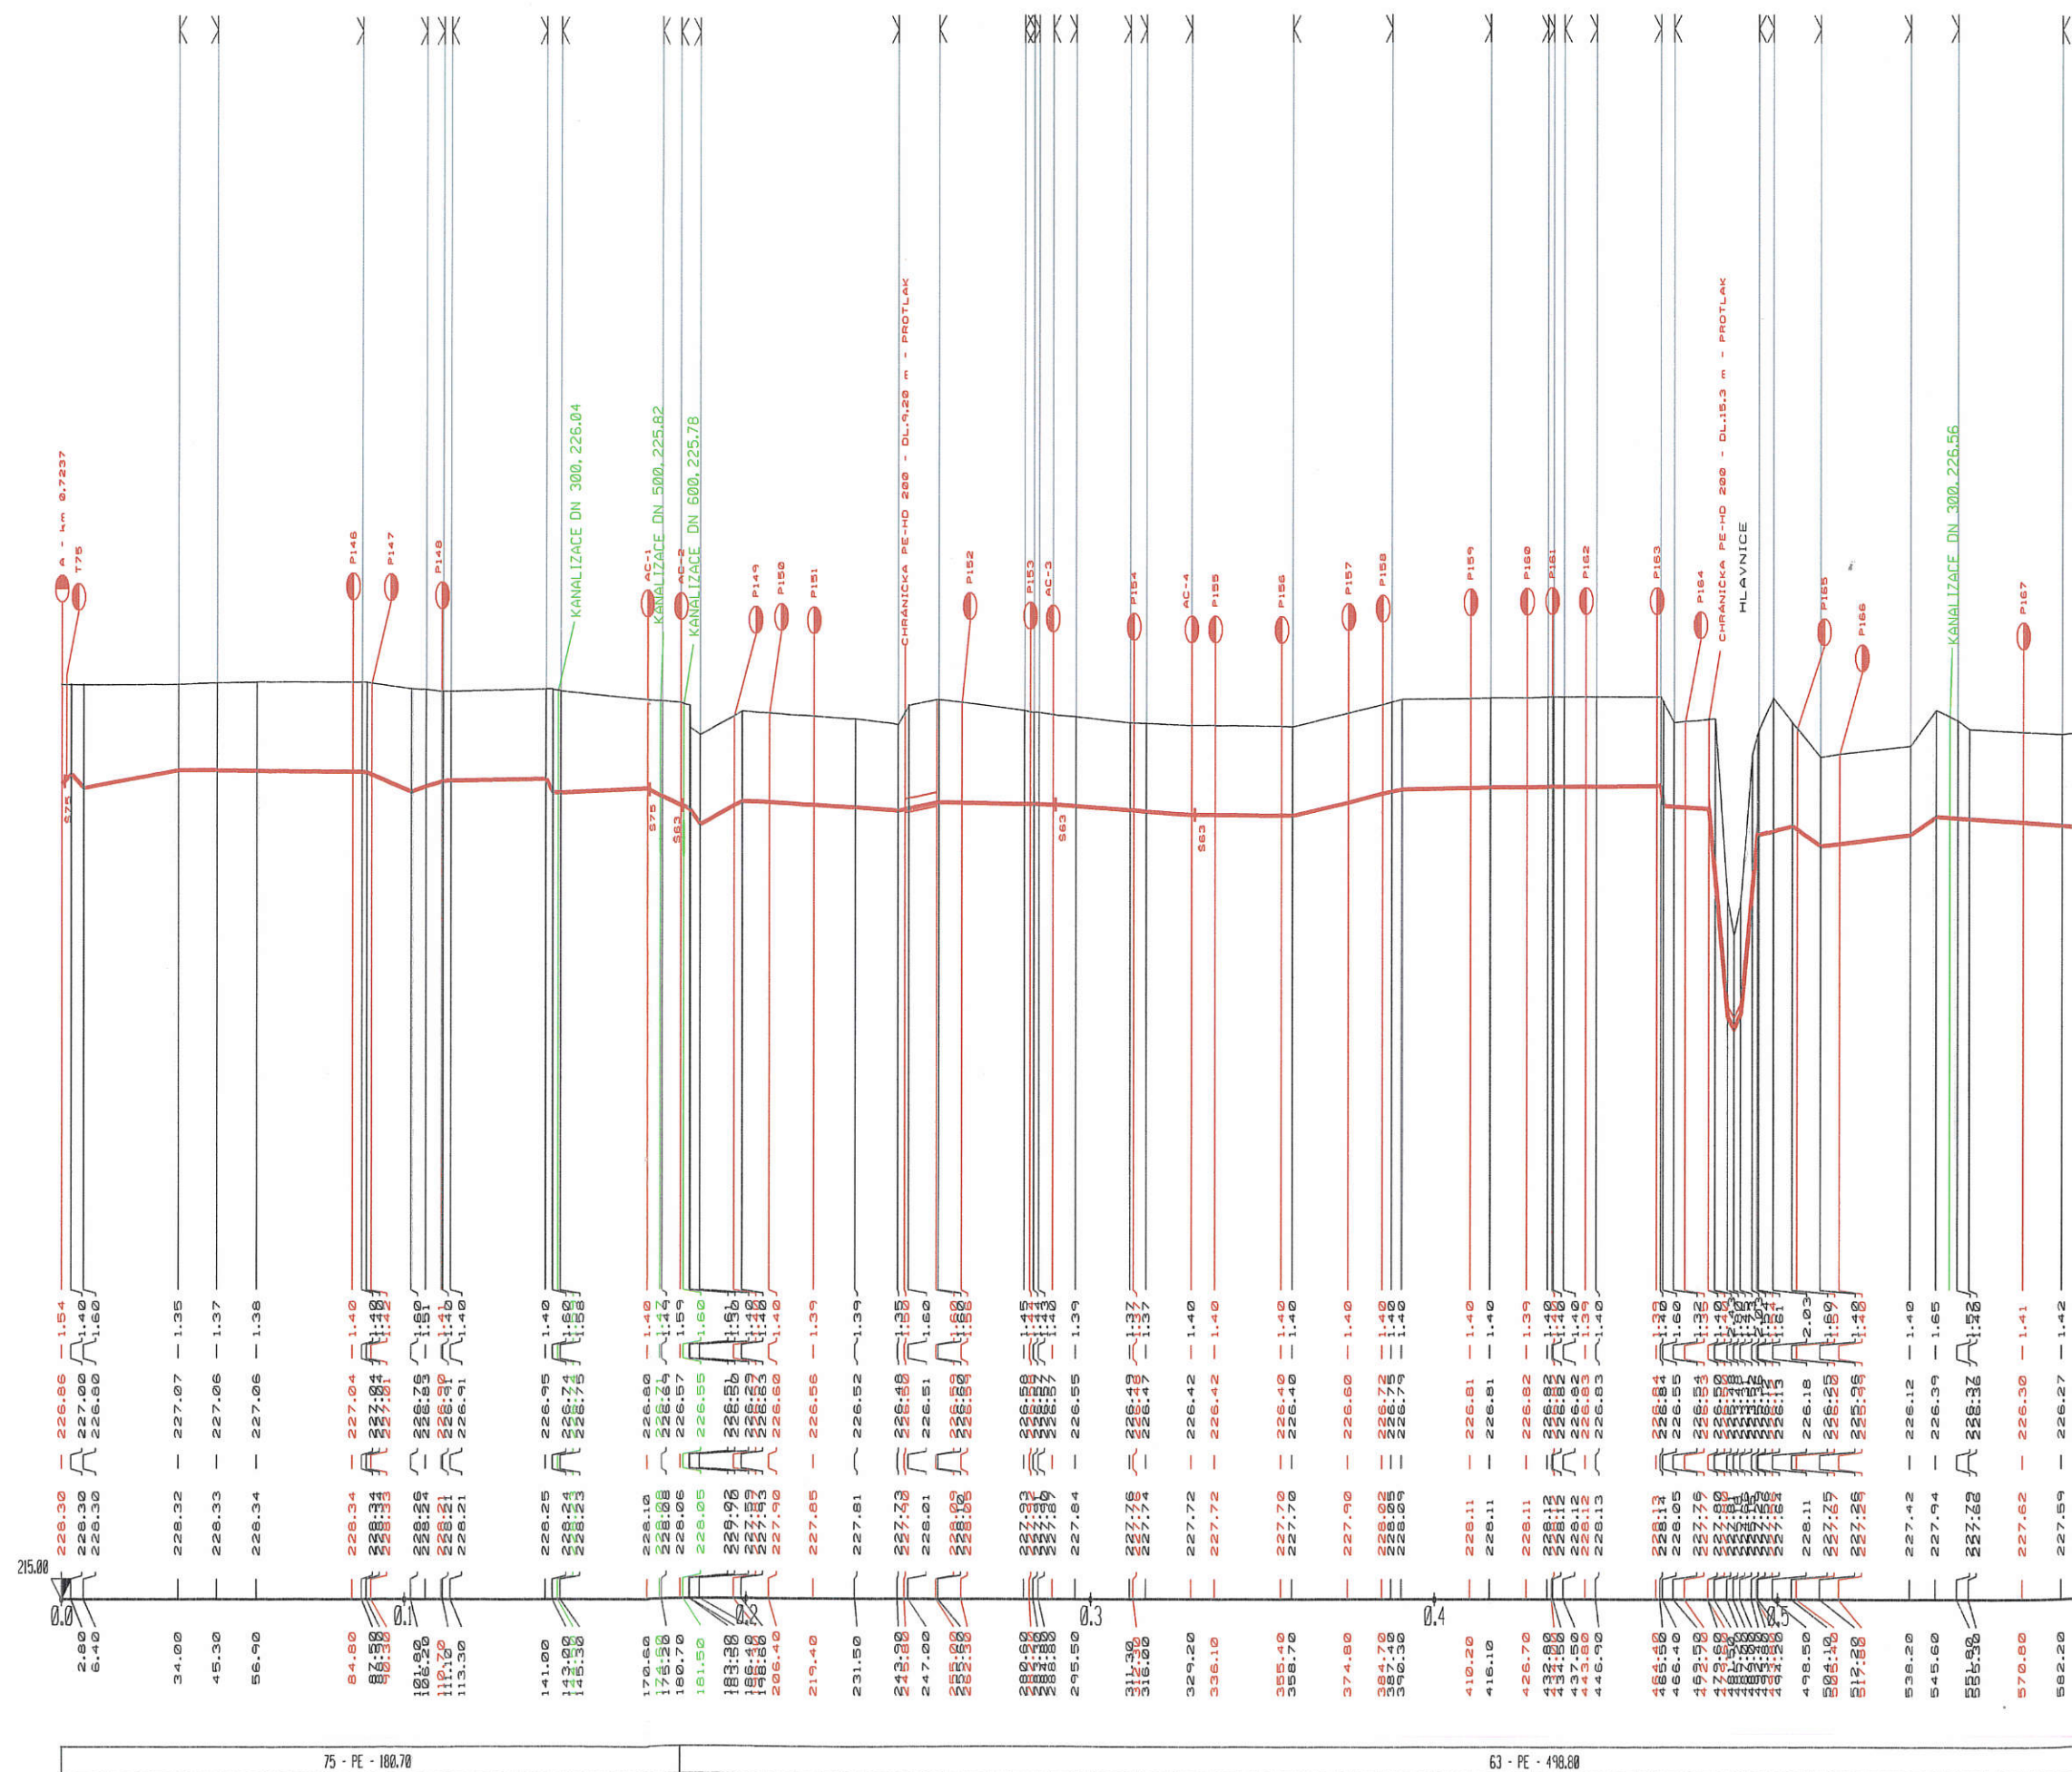

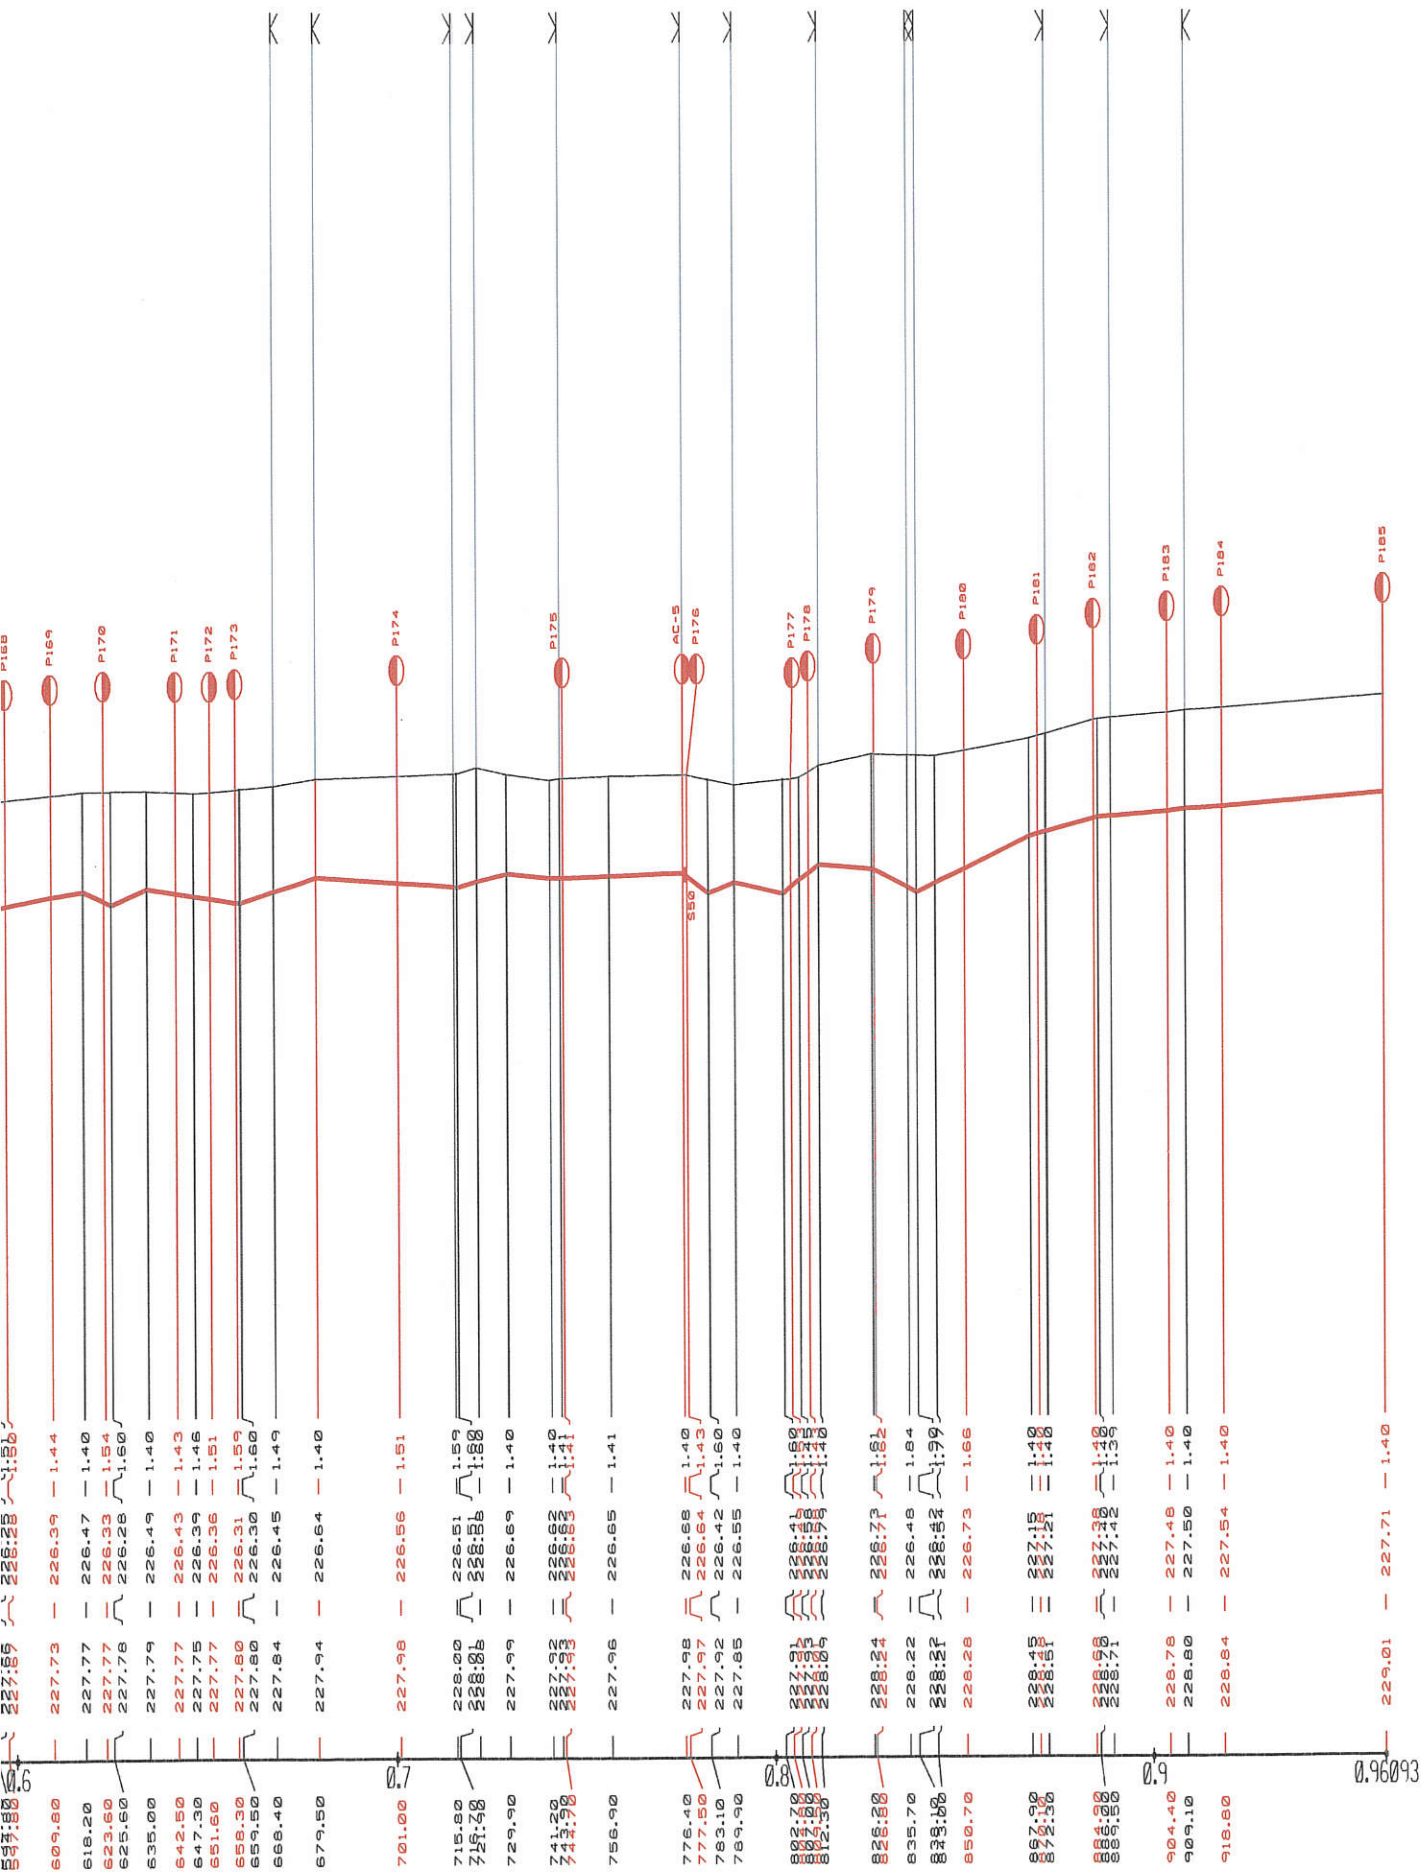

50 - PE - 281.80

PŘÍLOHA

PODÉLNÝ PROFIL SBĚRNÉ TLAKOVÉ STOKY AC

MĚŘÍTKO

1 : 2000 / 100

Č. PŘÍLOHY

B.2.3