


CHODNÍK PRO PĚŠÍ, PŇOVICE

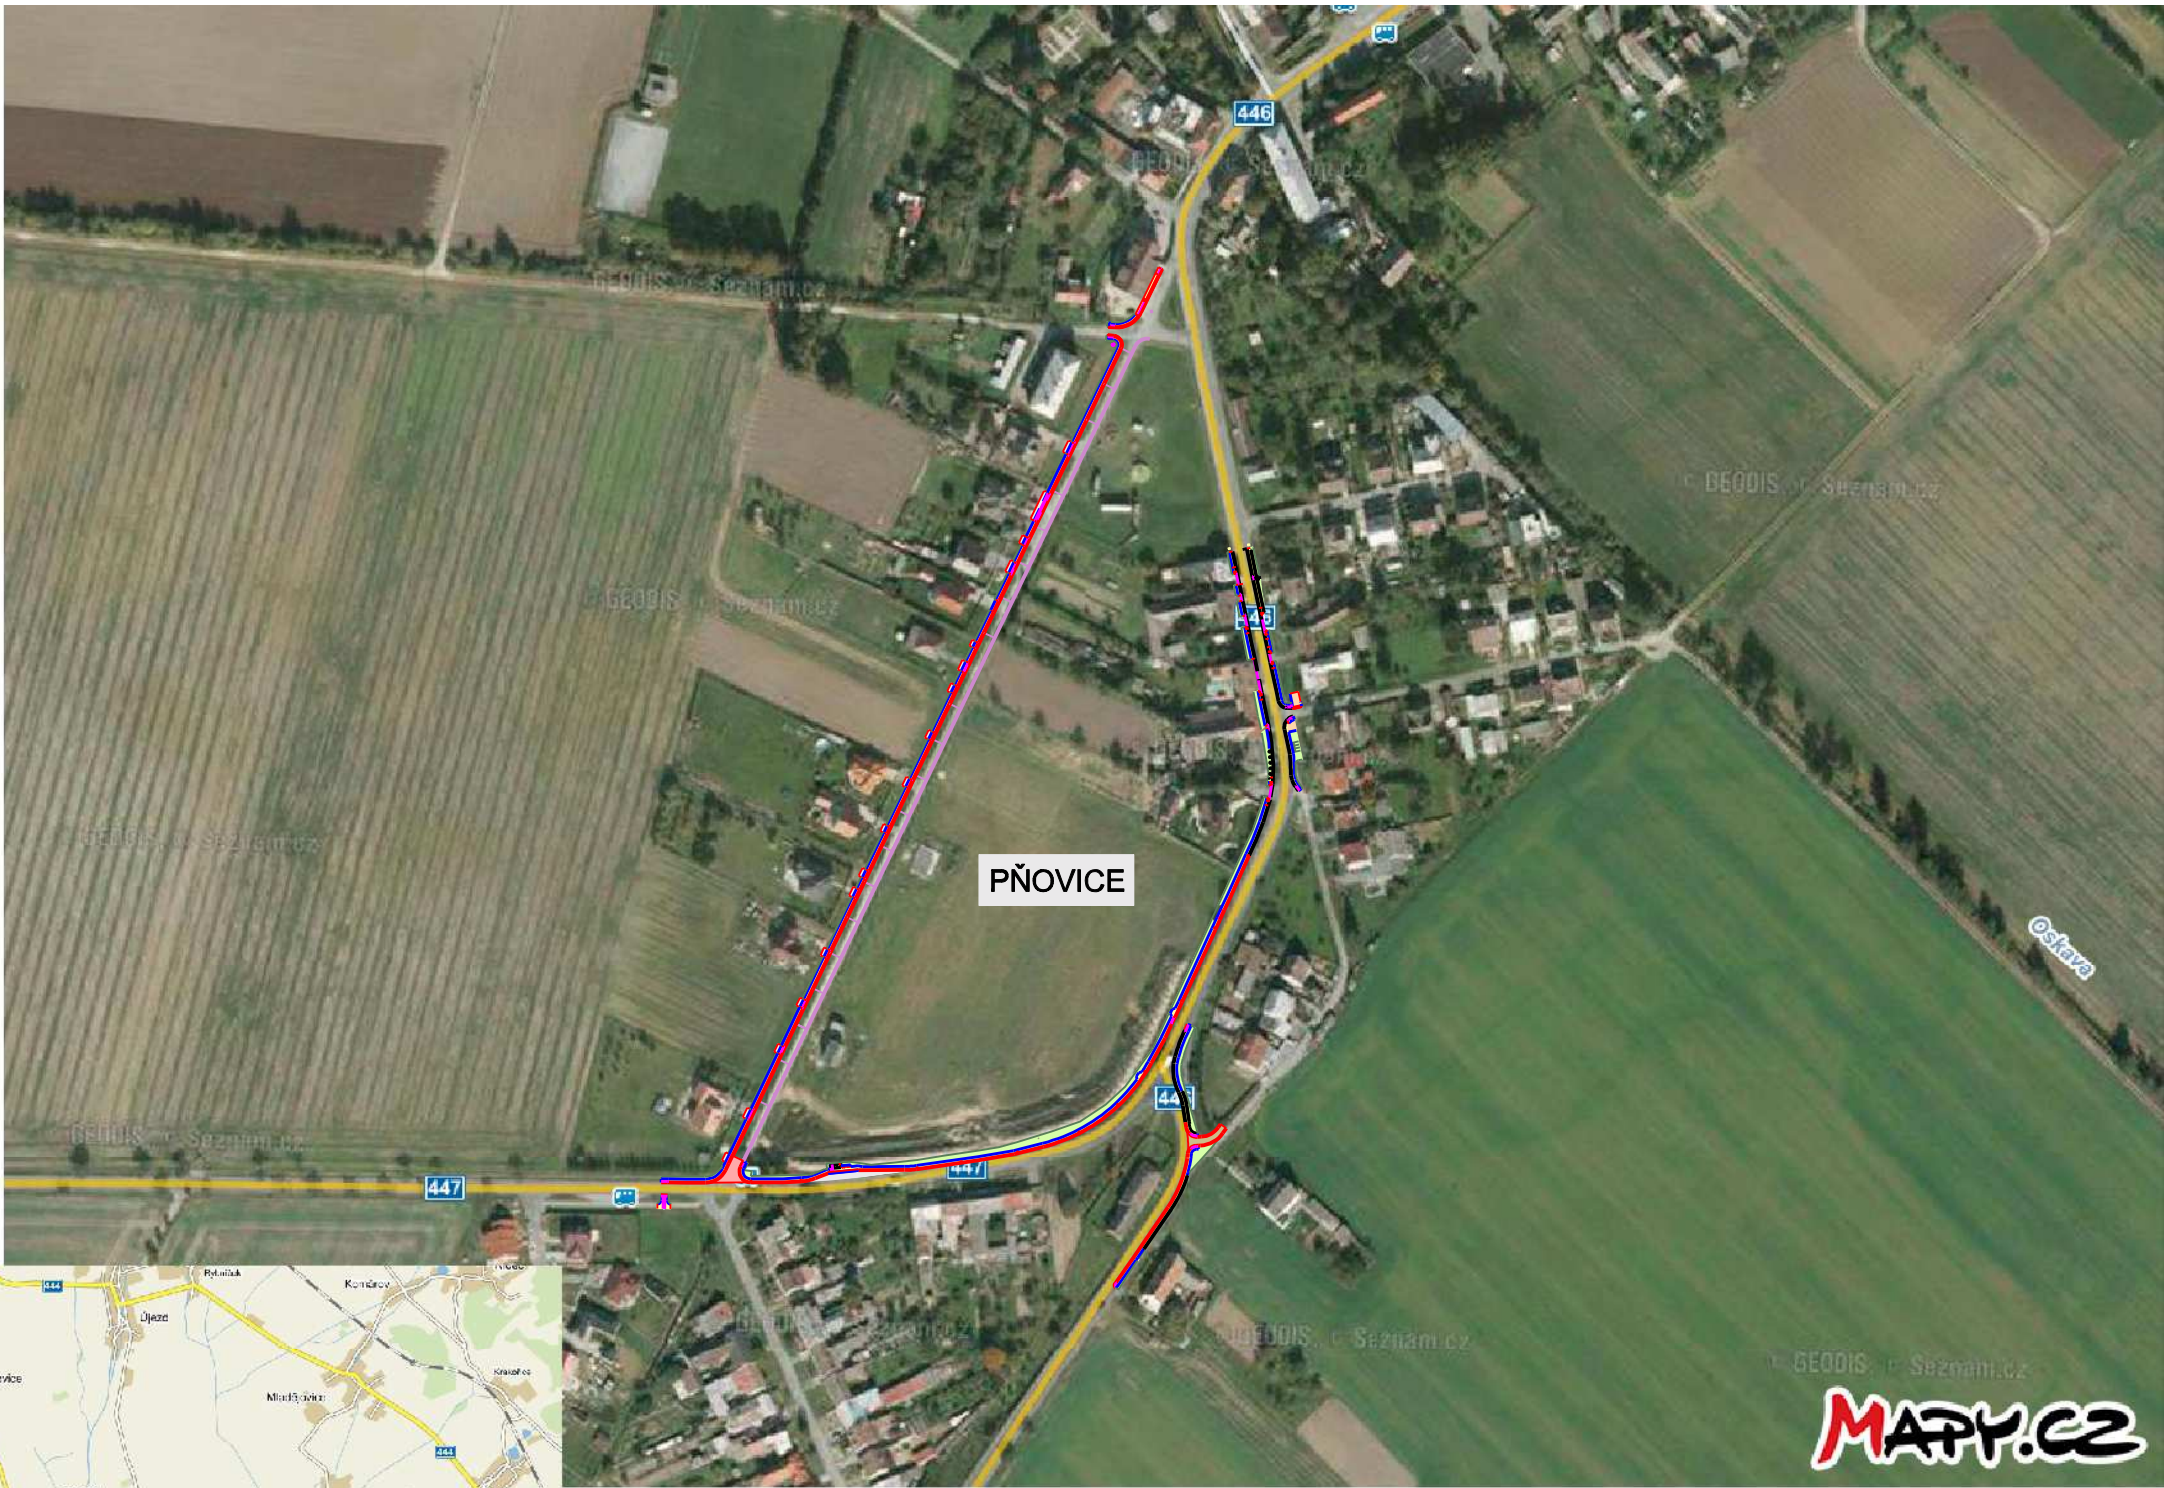

NAVRHOVAL		VYPRACOVAL		Zdeněk Vladyka Na Honech I, 5540, 760 05 - Zlín IČO - 76532232				
ZDENĚK VLADYKA		ZDENĚK VLADYKA						
								
INVESTOR OBEC PŇOVICE, PŇOVICE 187, 783 12								
STAVBA CHODNÍK PRO PĚŠÍ, PŇOVICE				FORMÁT: 2 A4		ÚČEL: DUR+DSP+DPS		
				DATUM: 03/2015		ZAK.ČÍSLO: ZV 03-2015		
				PROFESE:				
OBSAH SITUACE ŠIRŠÍCH VZTAHŮ				MÉR.:		Č.v.: B.1		Č.REVIZE: