




ŘEZ A

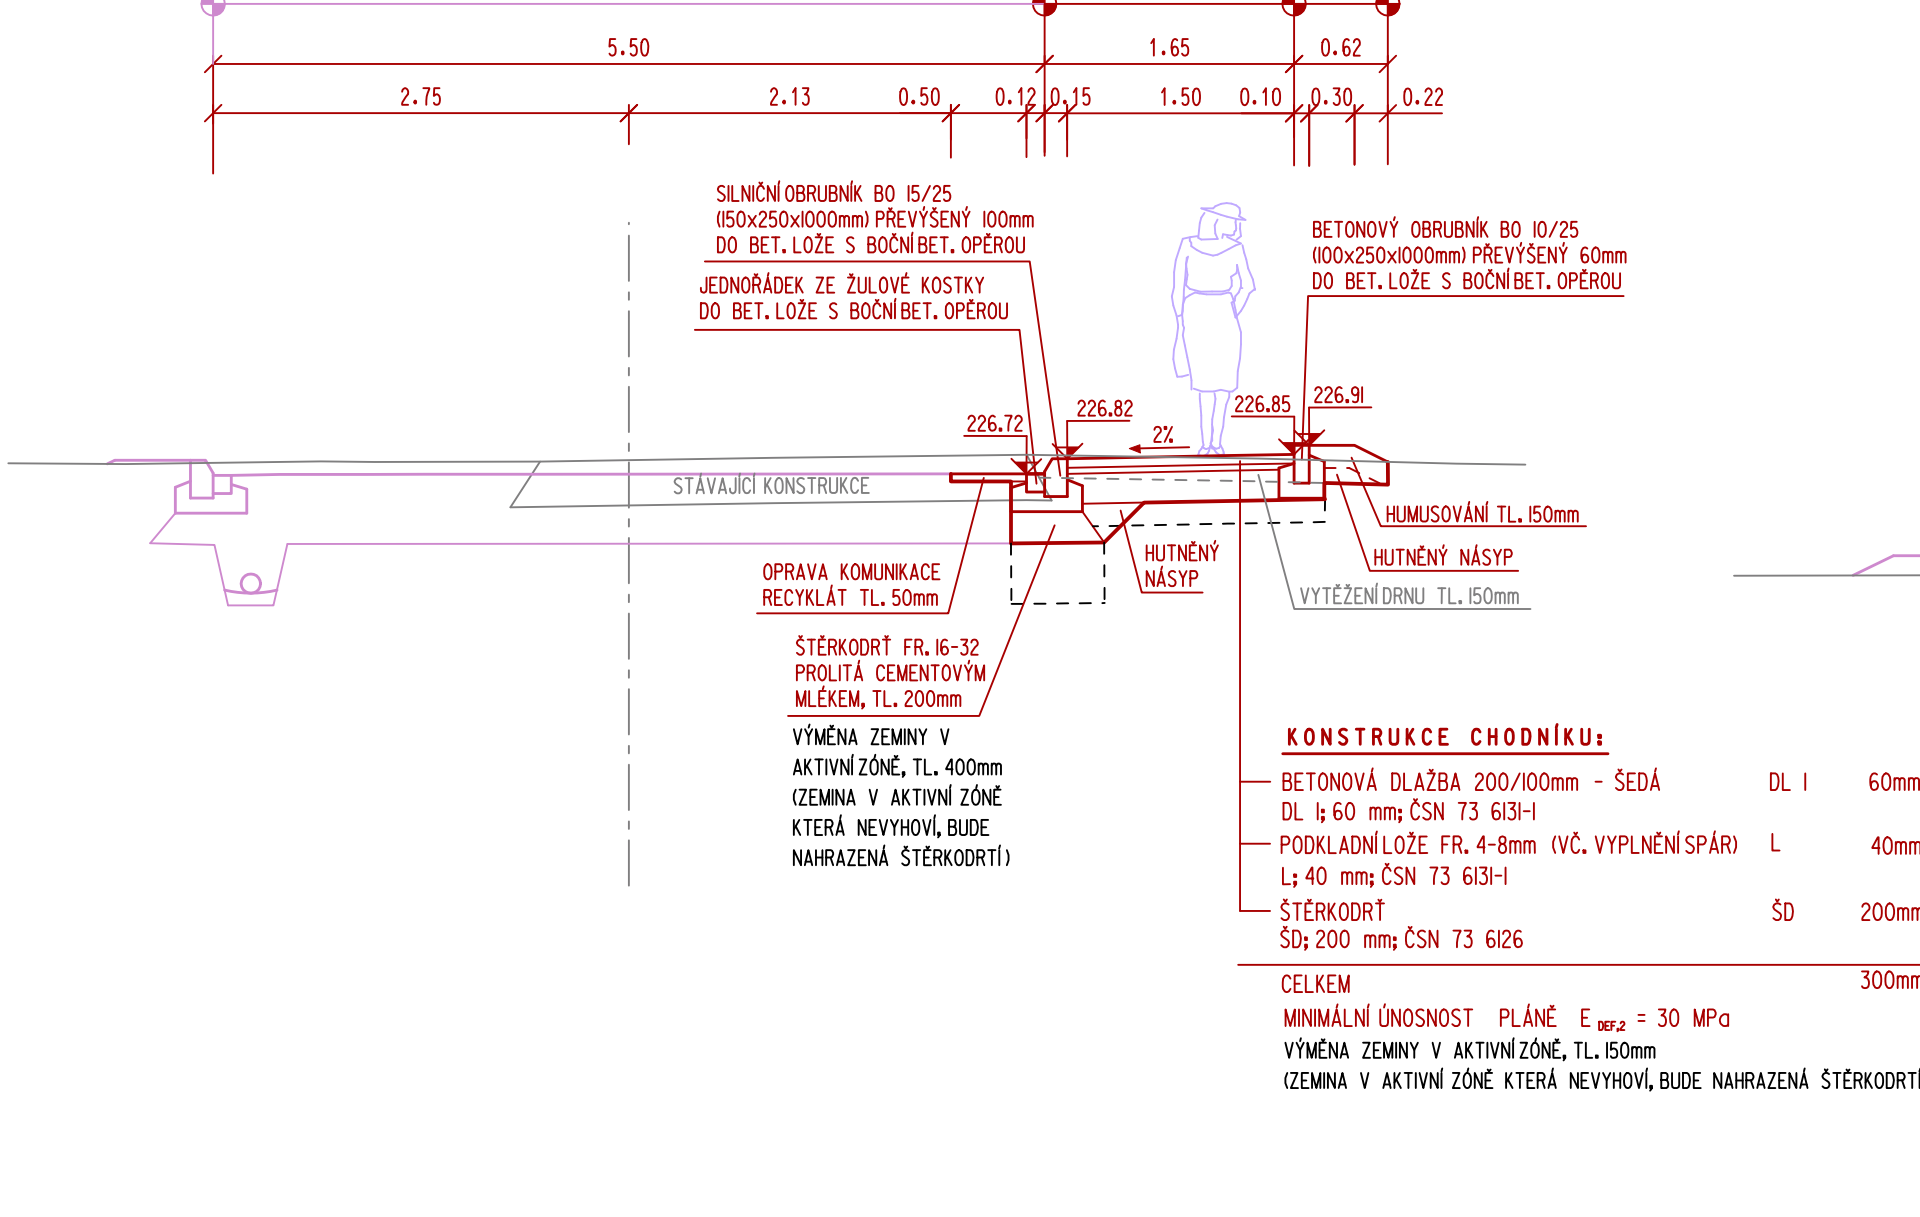


ŘEZ B

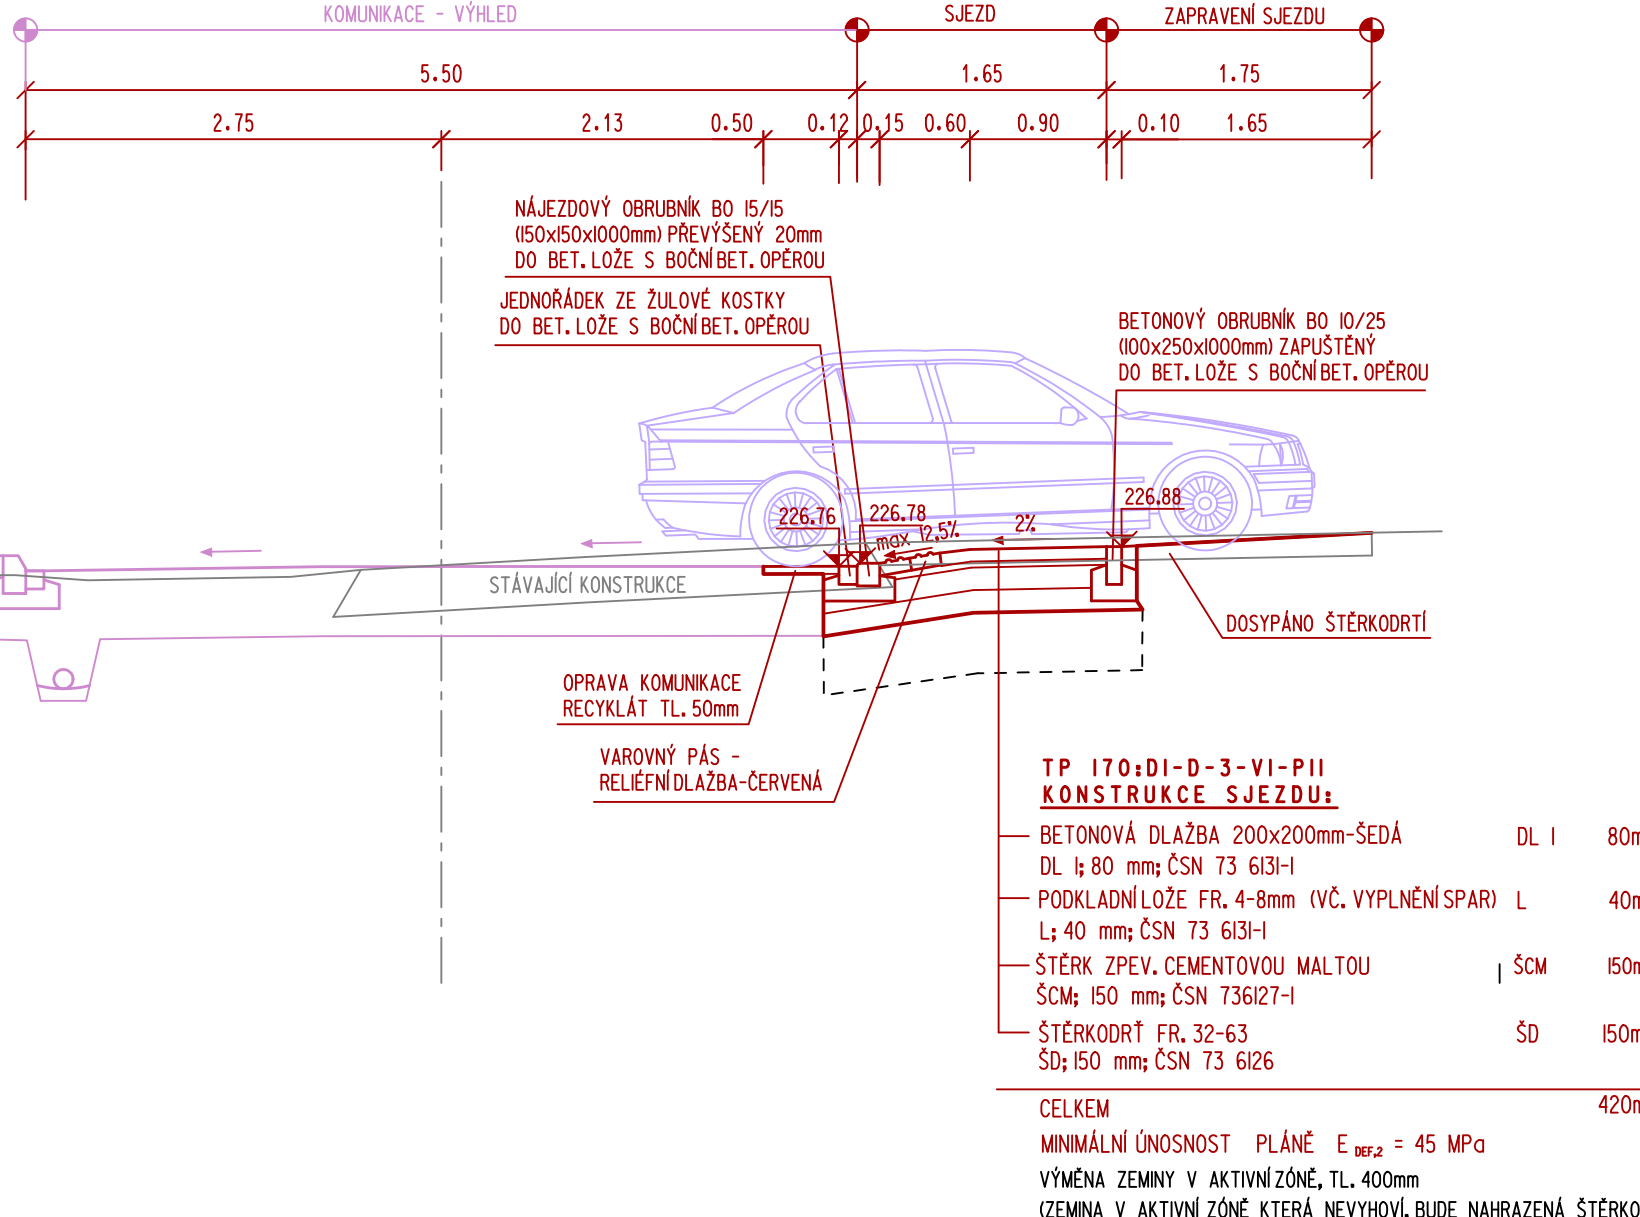


ŘEZ C

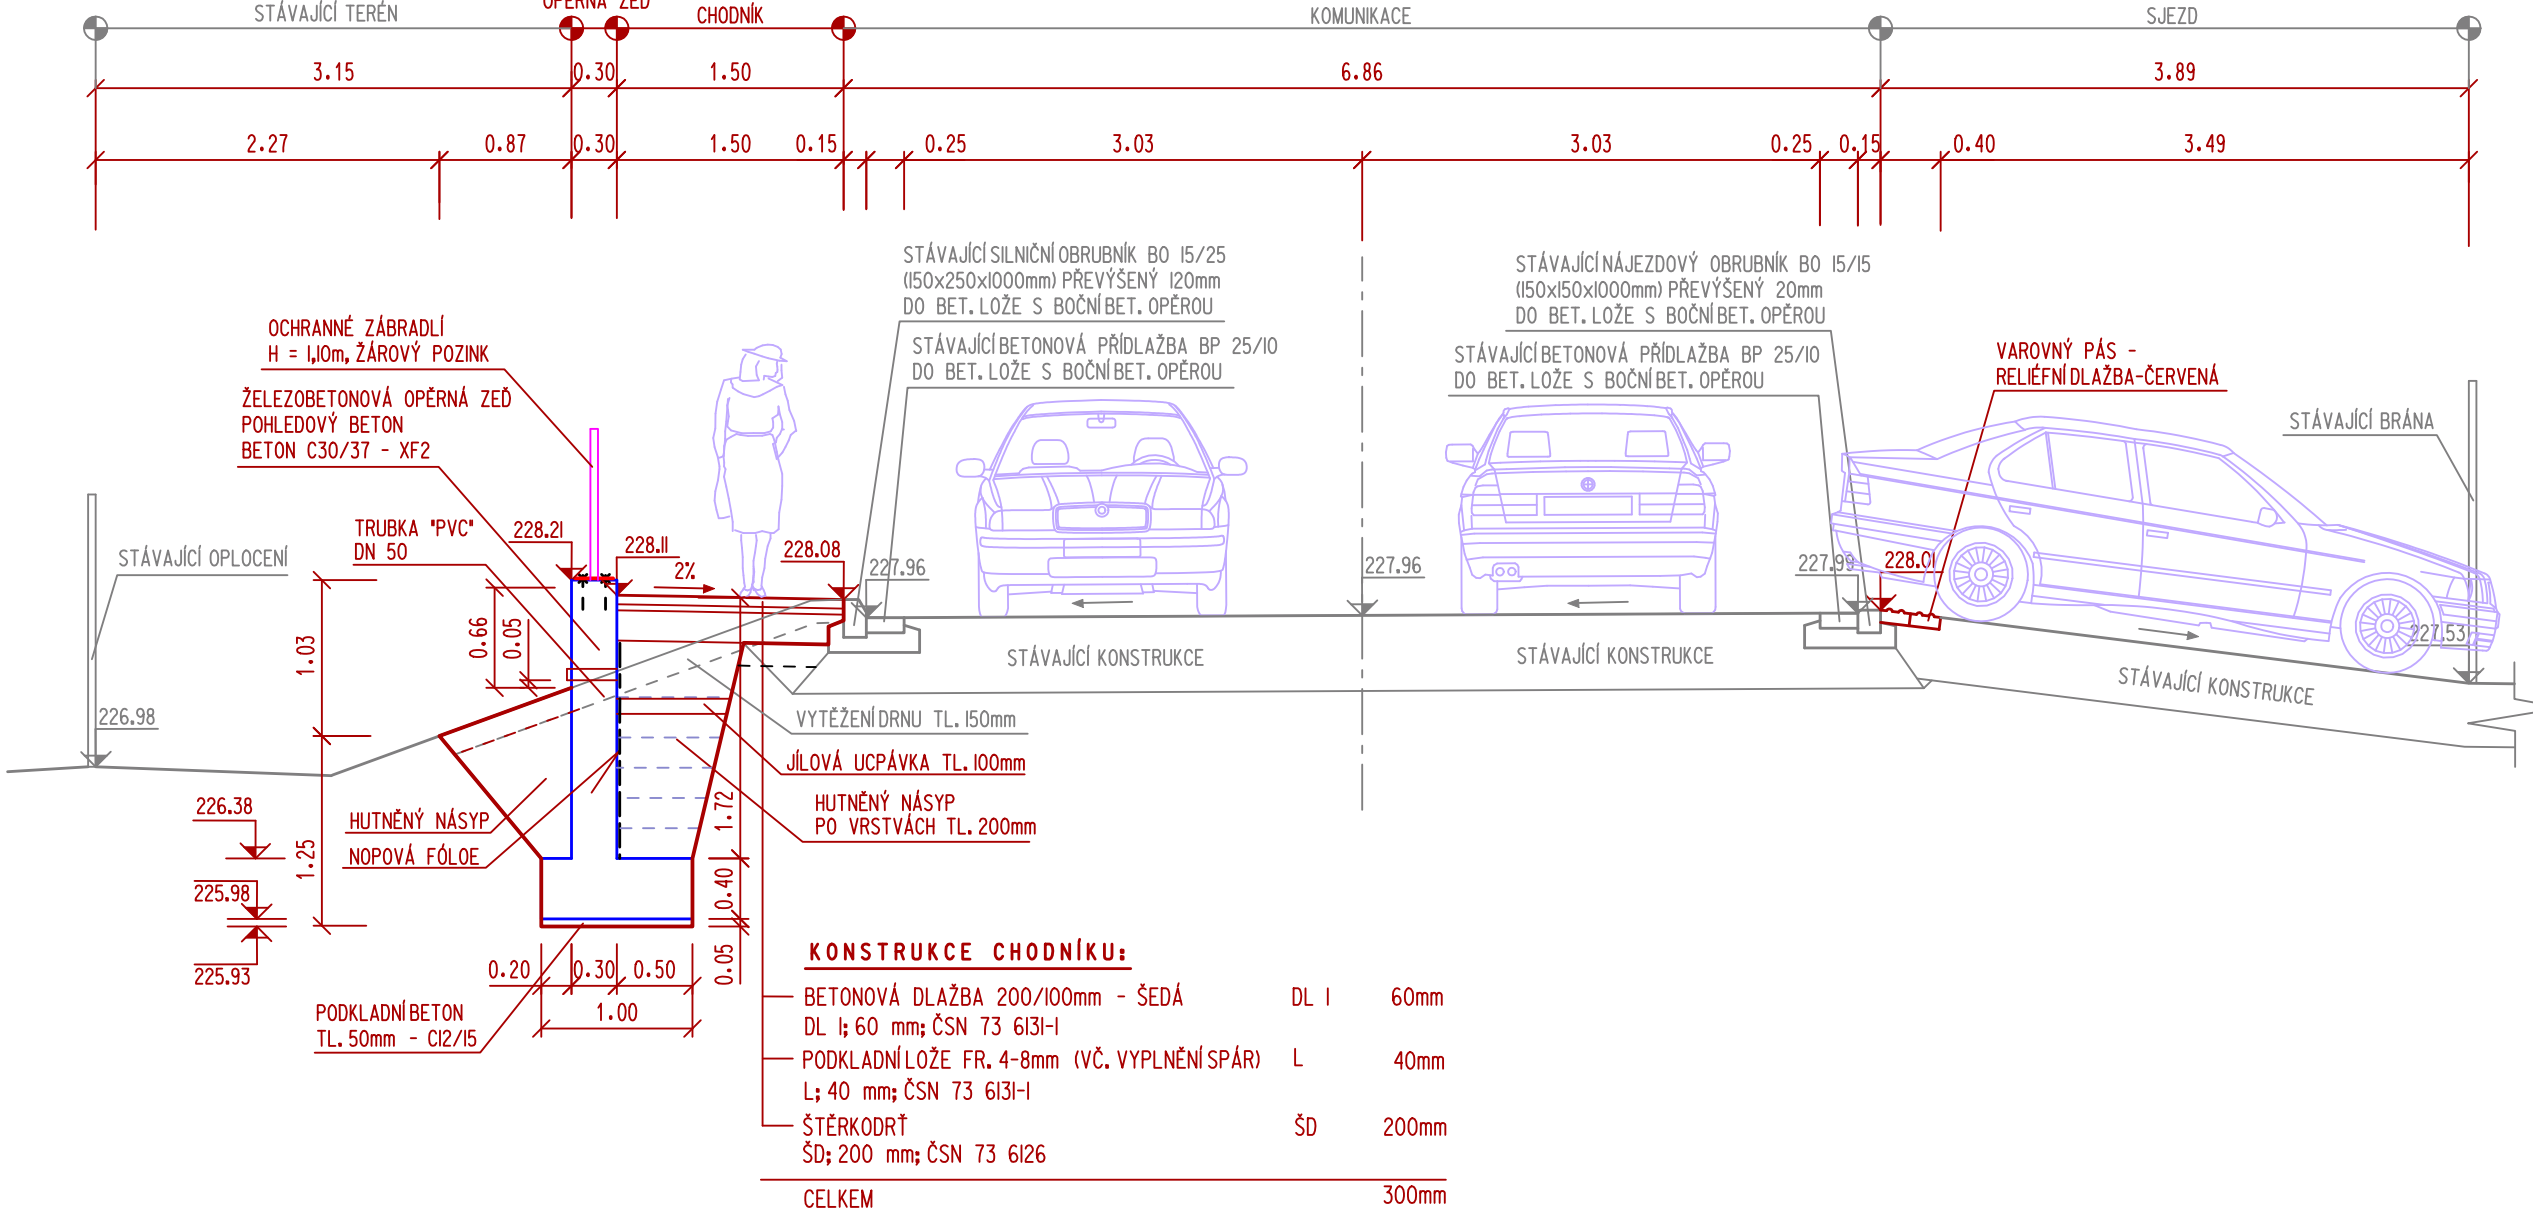


ŘEZ D

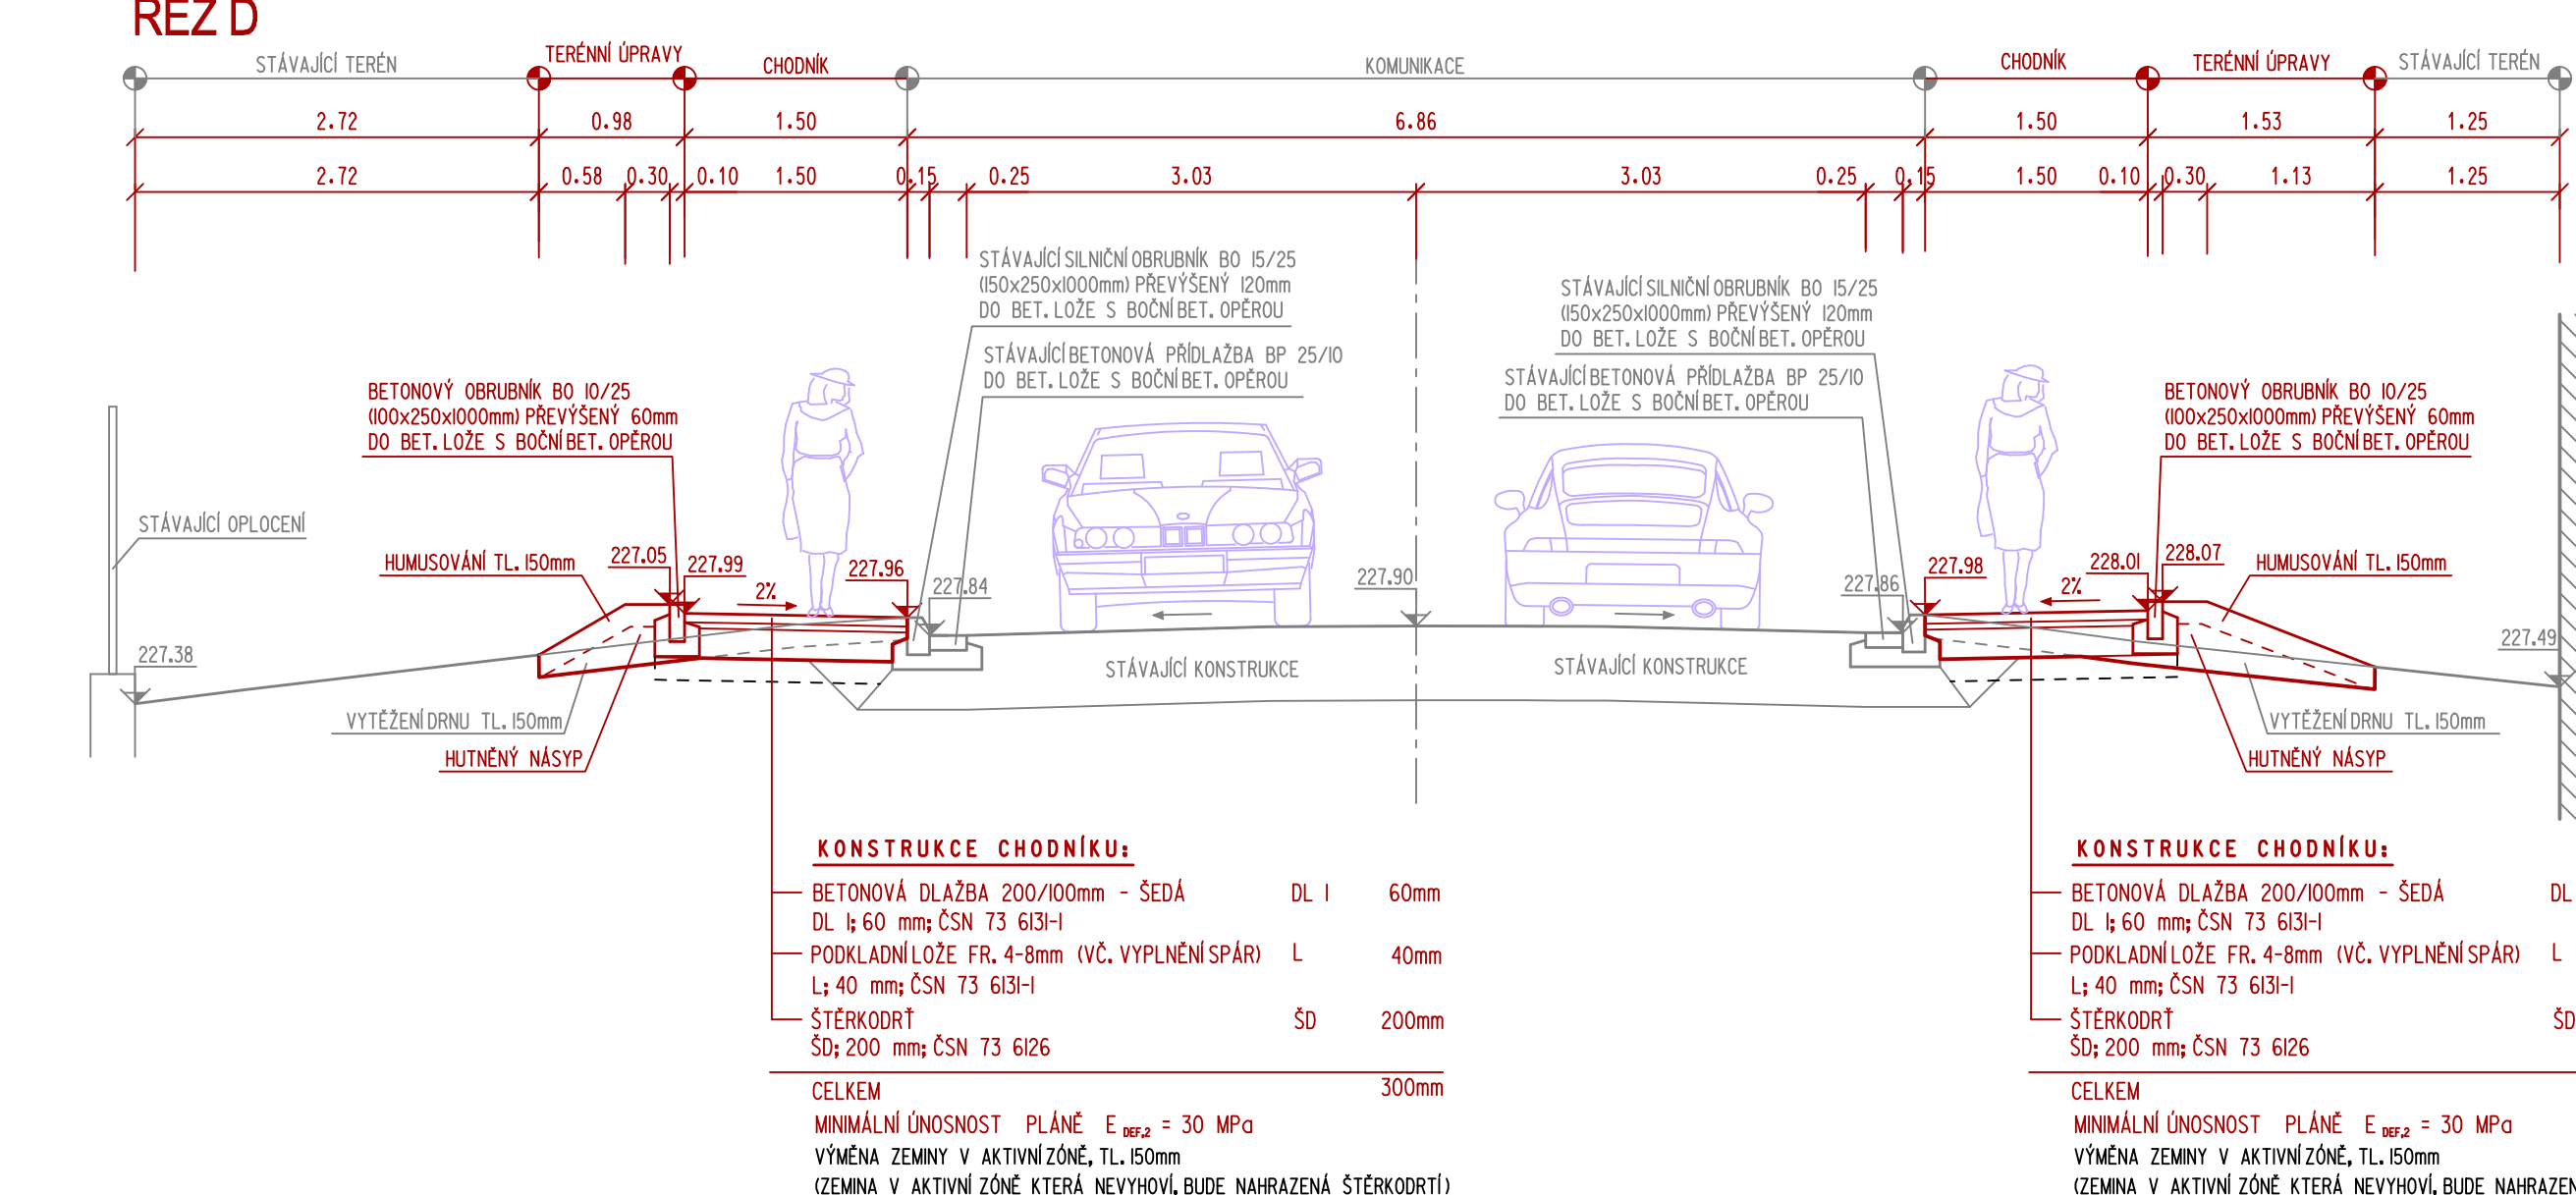


ŘEZ E

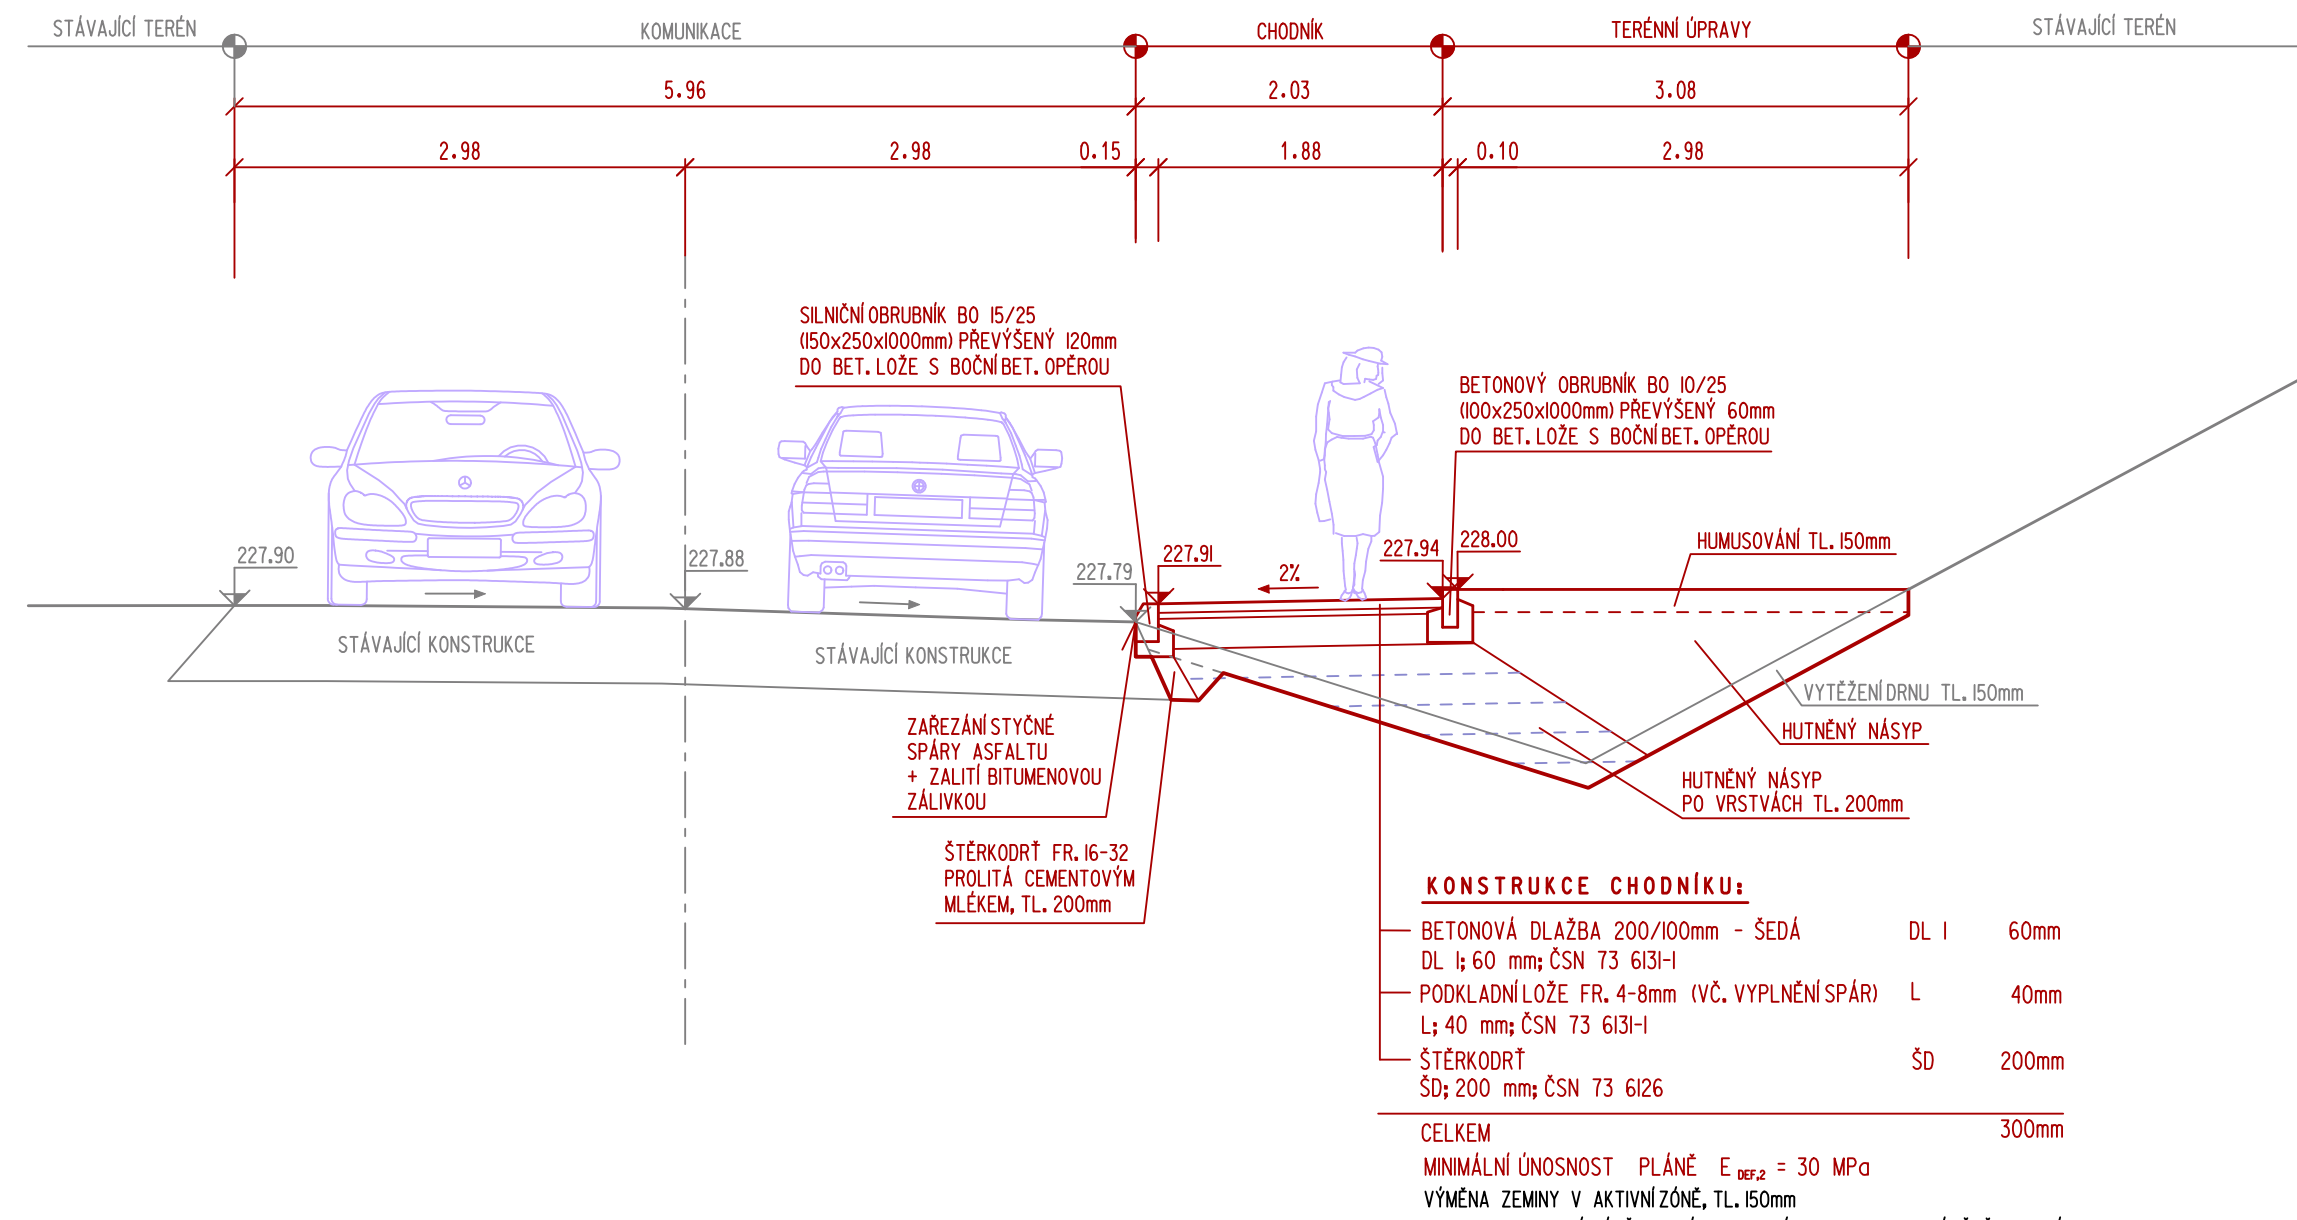


ŘEZ F

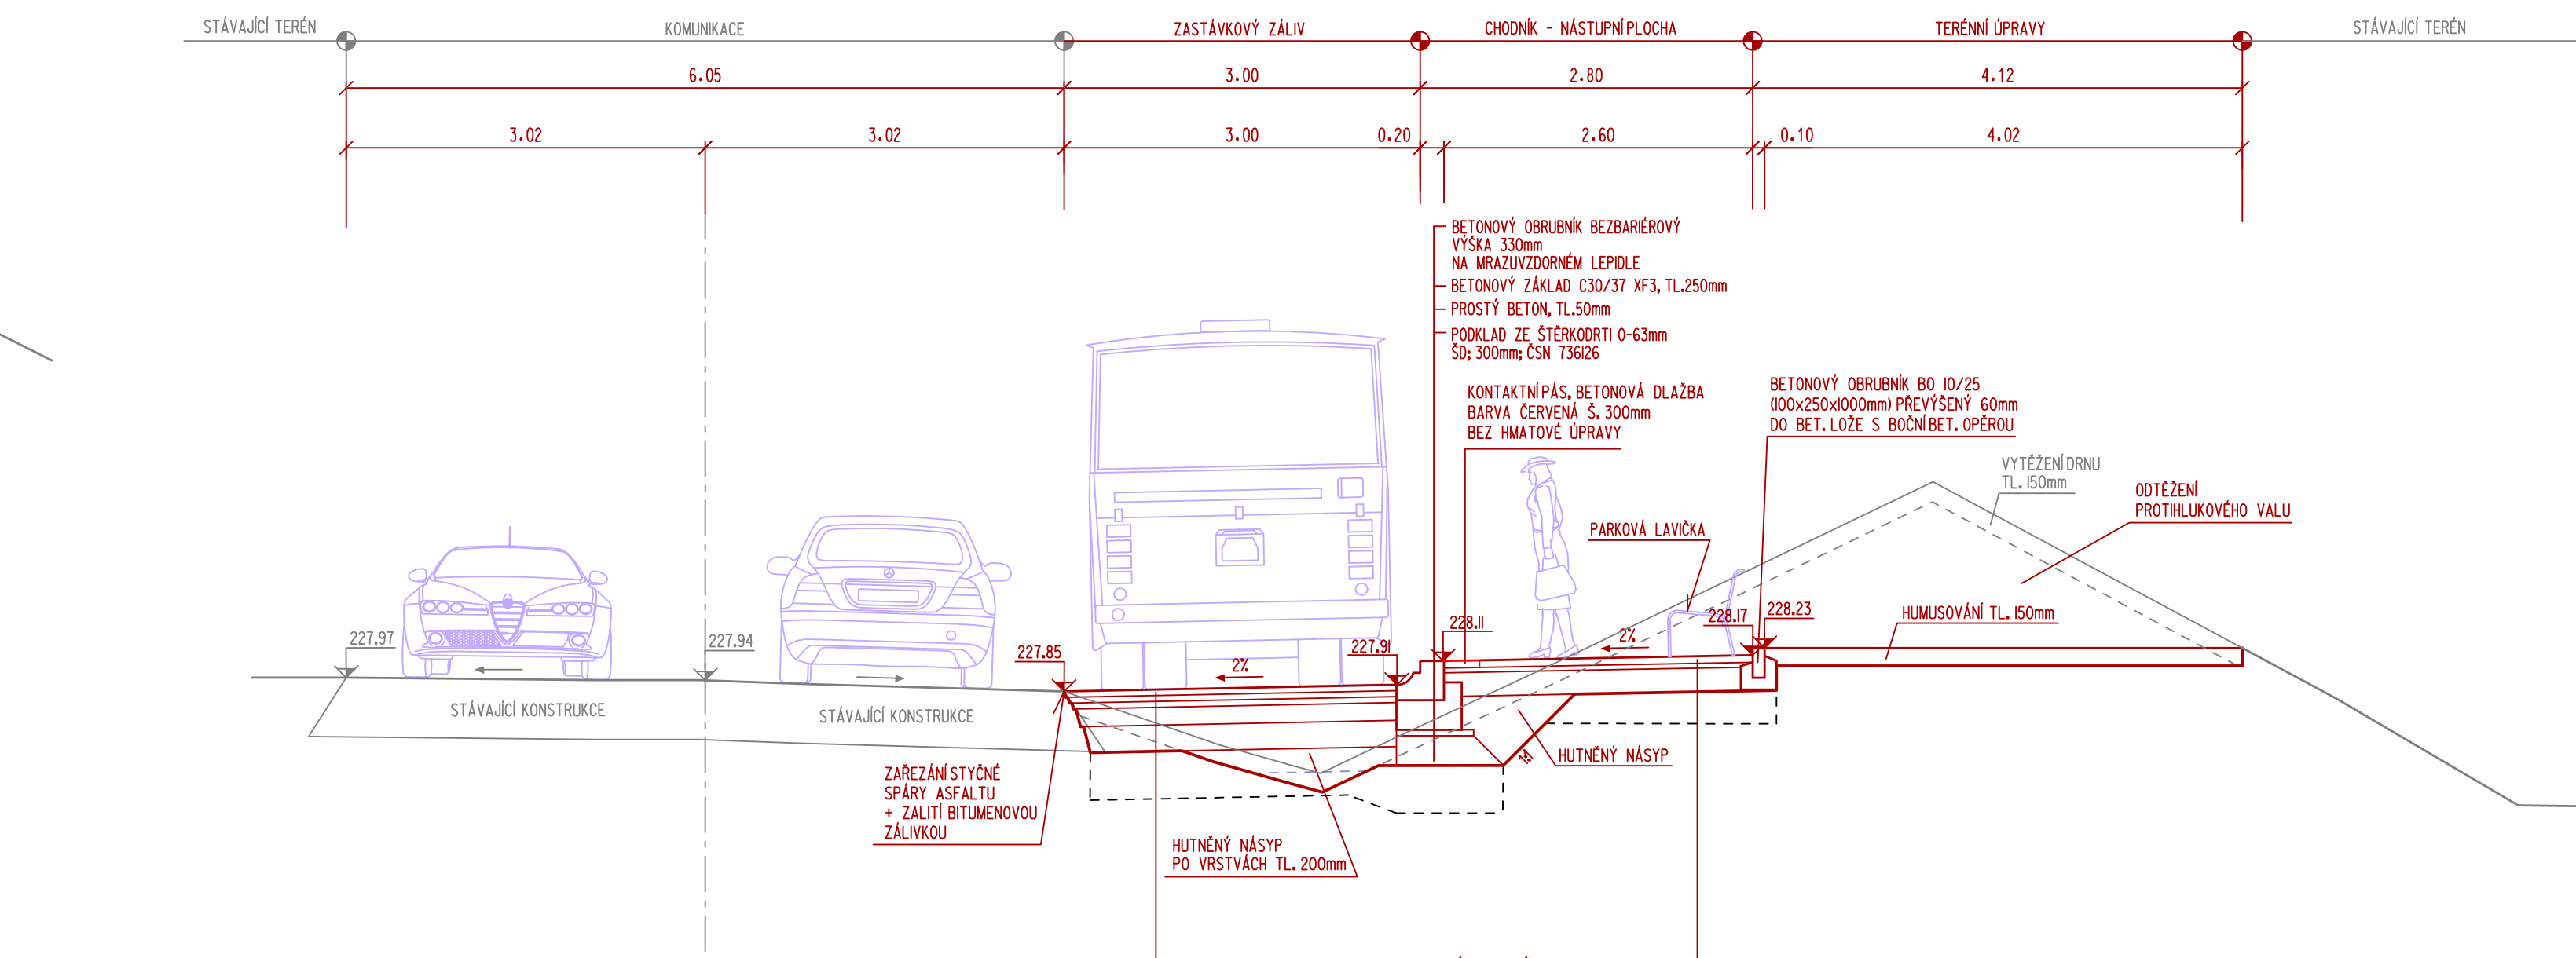

ŘEZ G

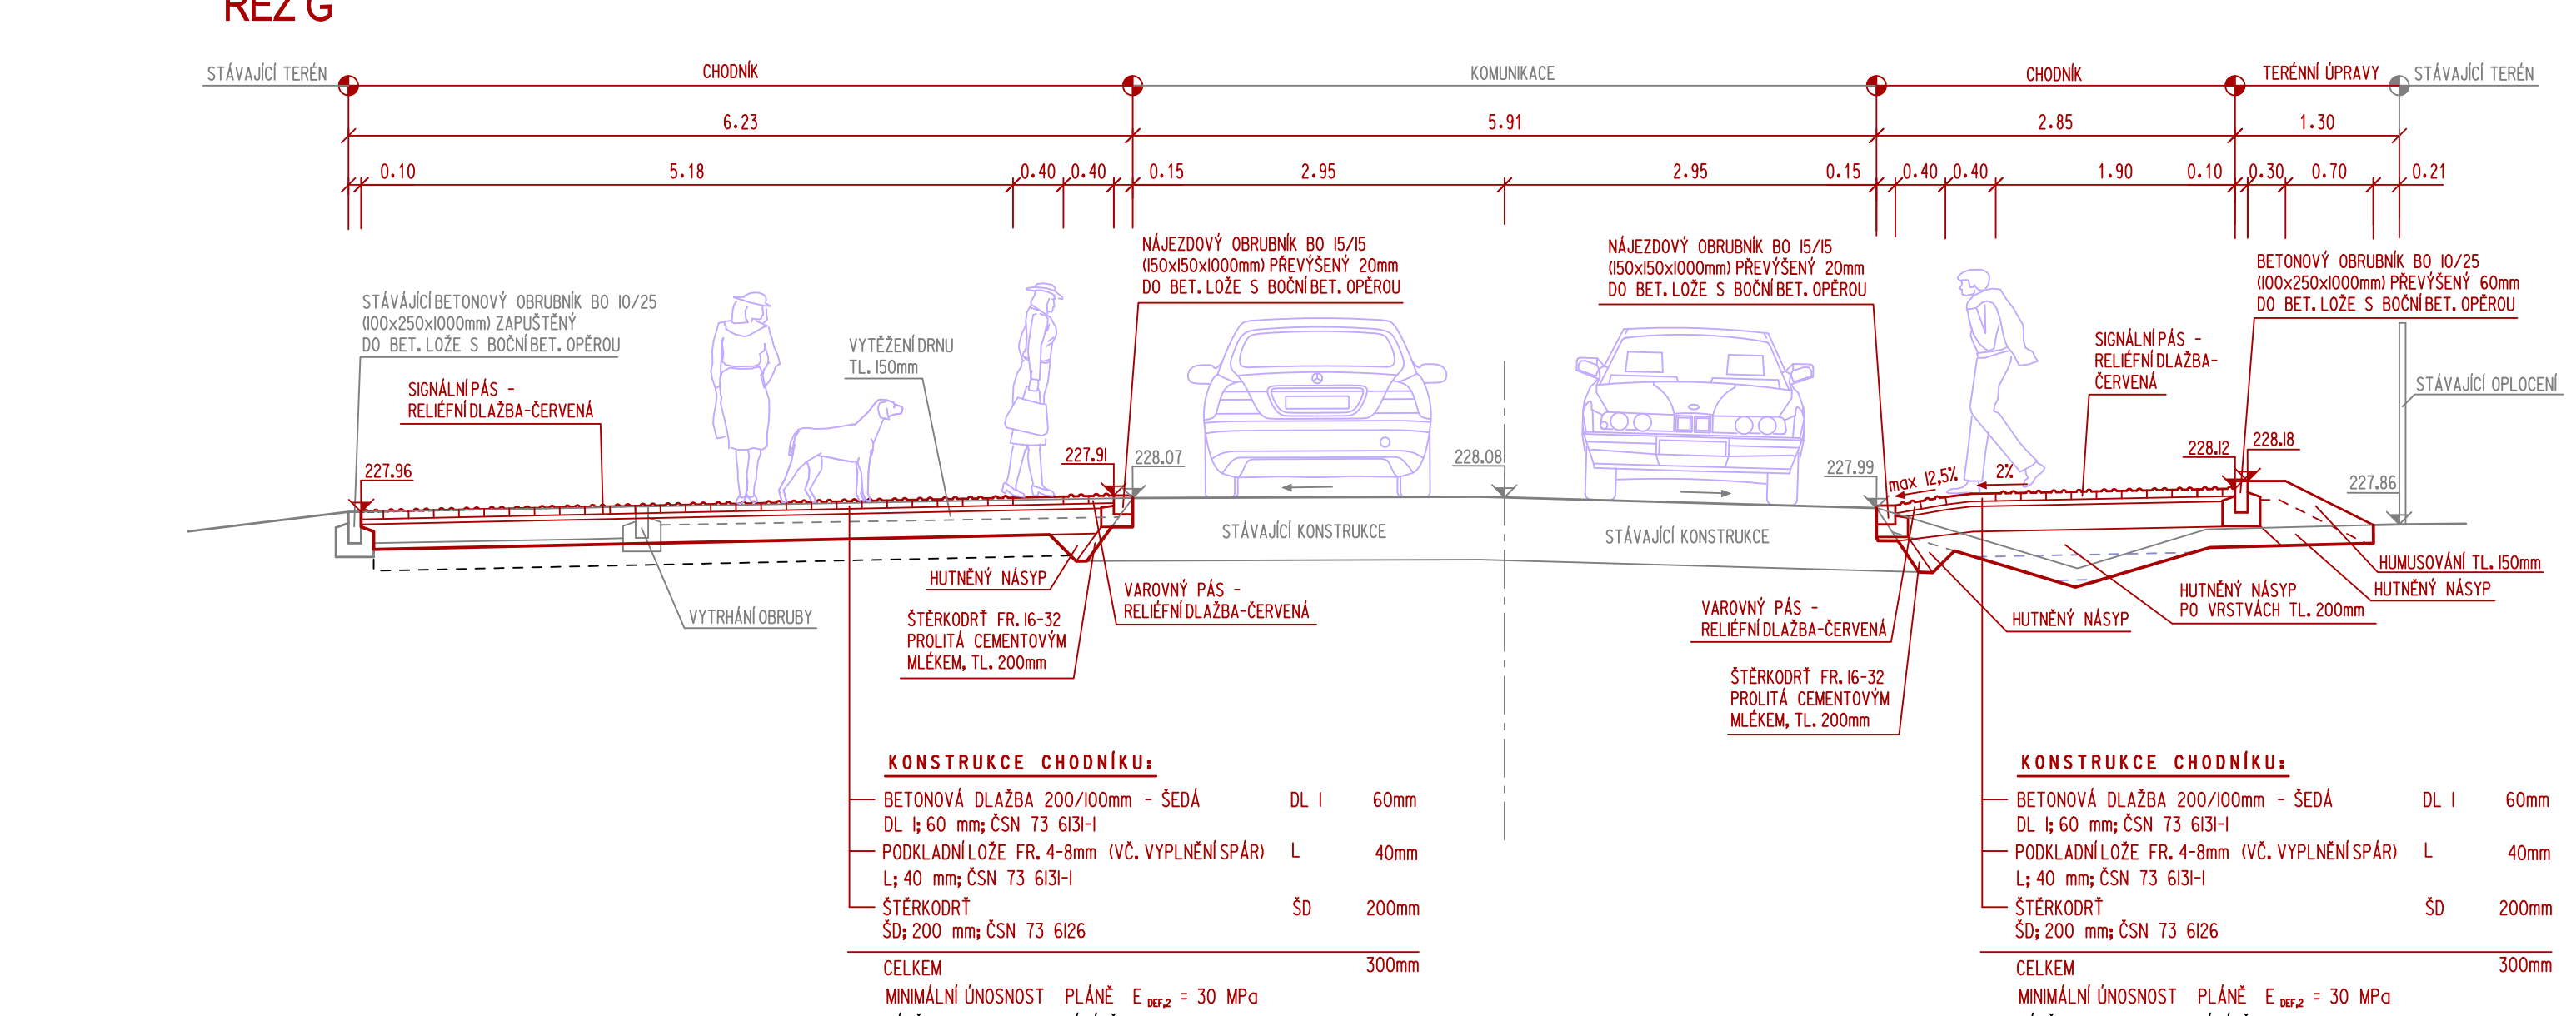


ŘEZ H

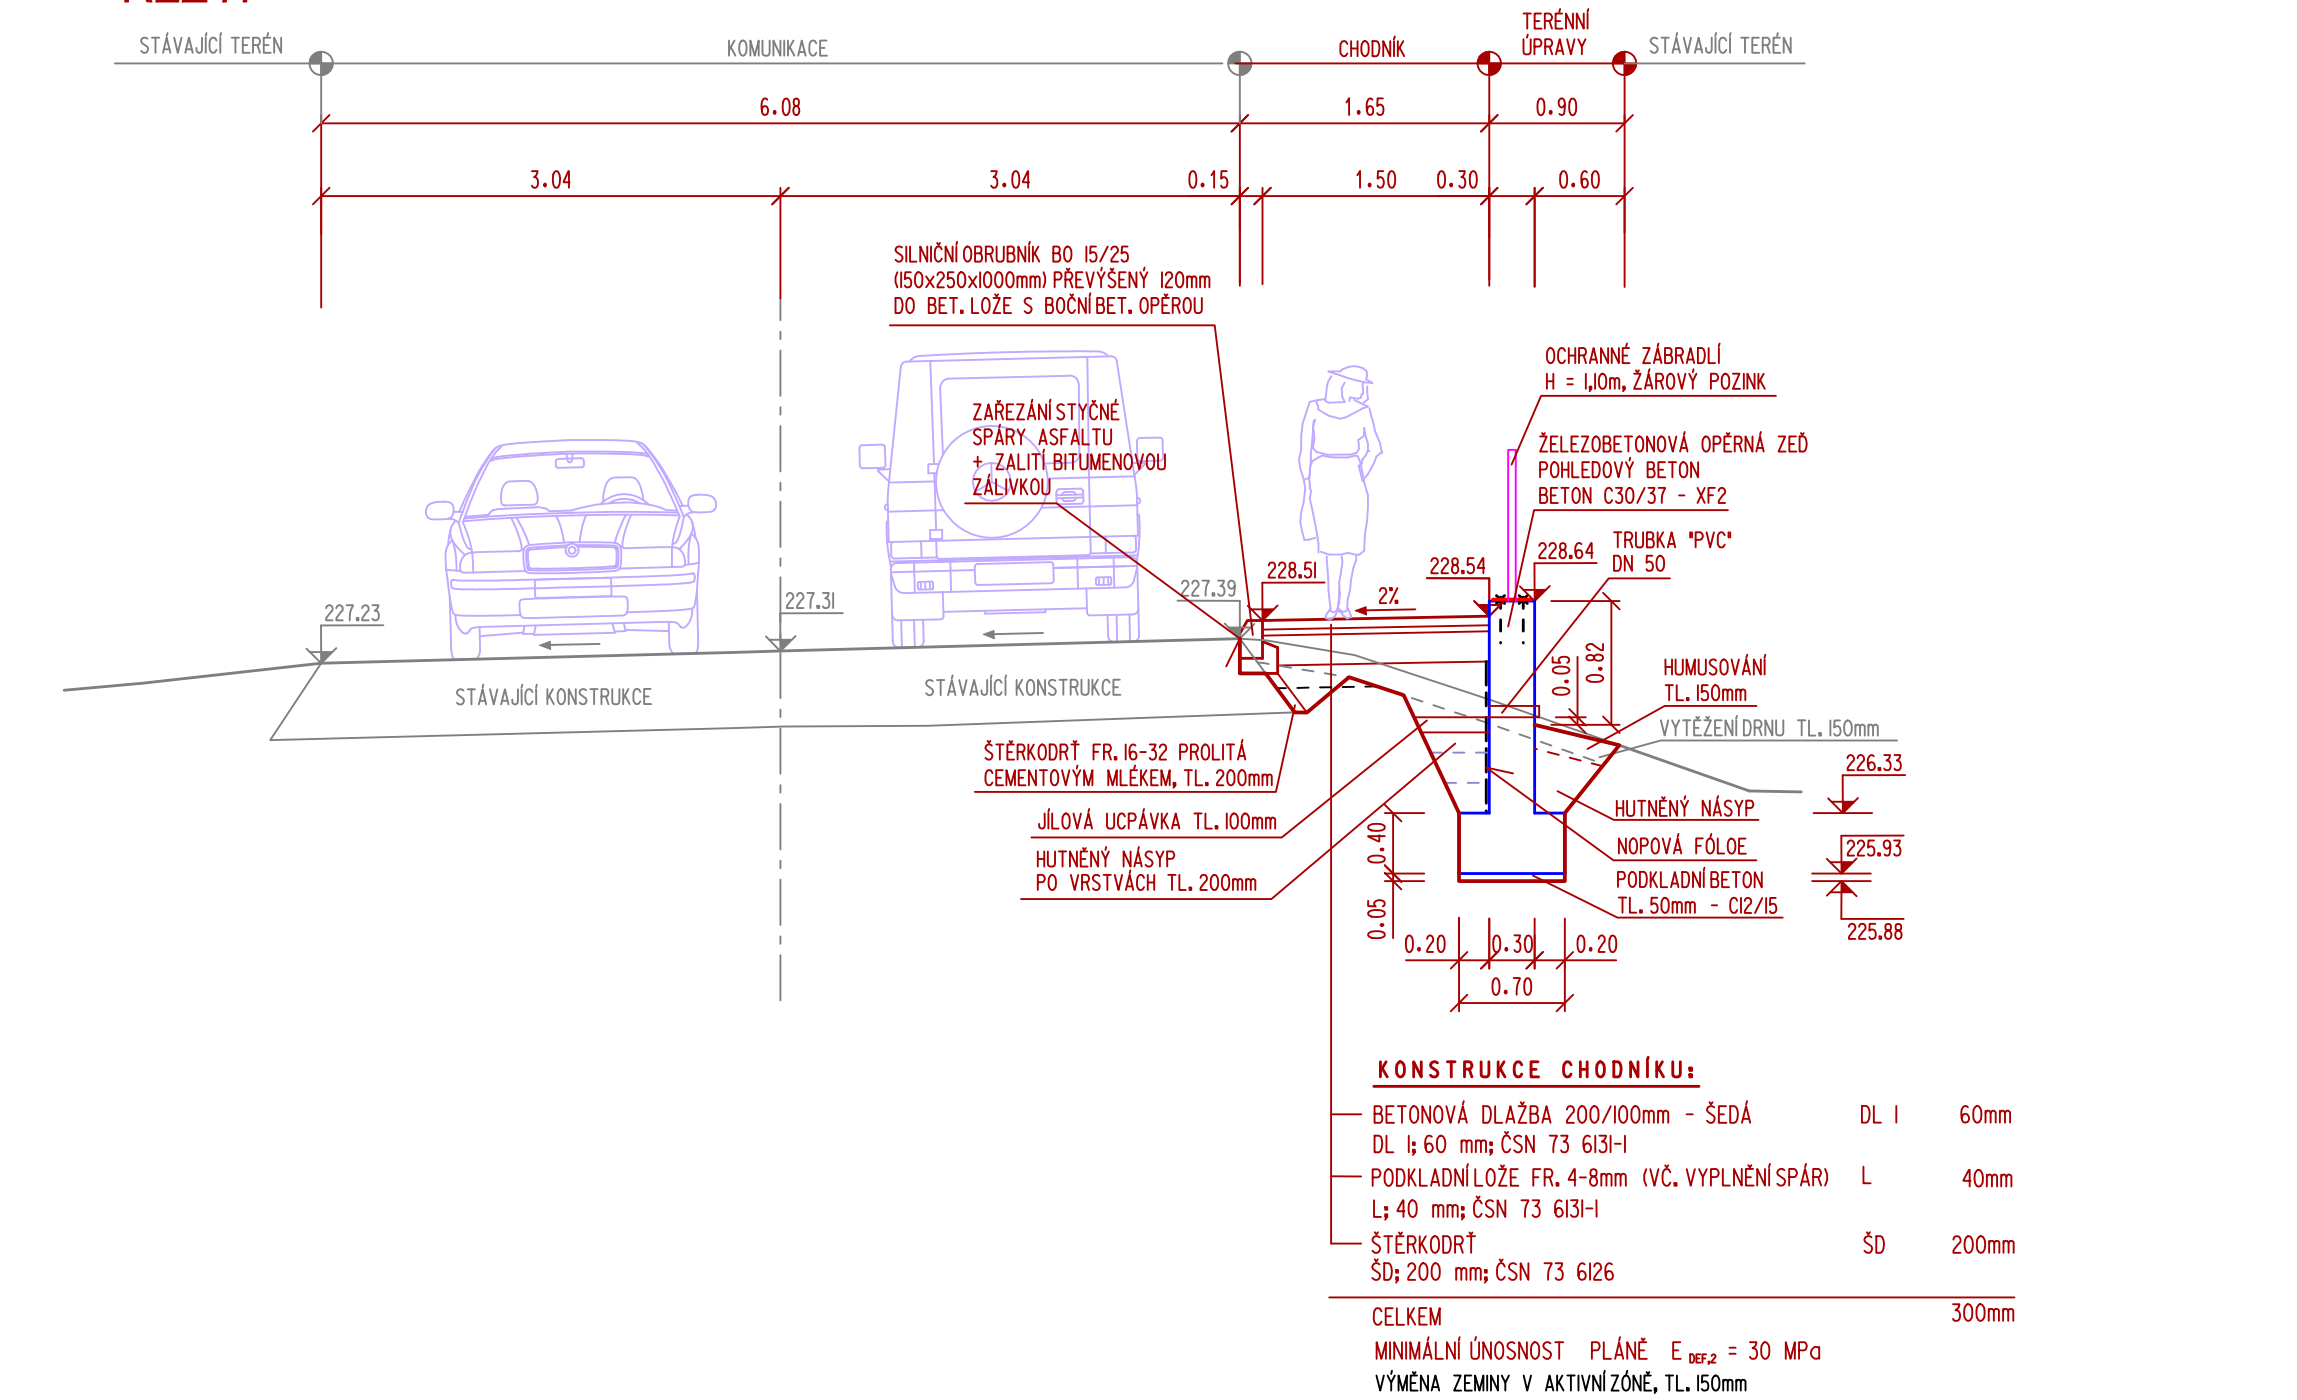

ŘEZ I



ŘEZ J

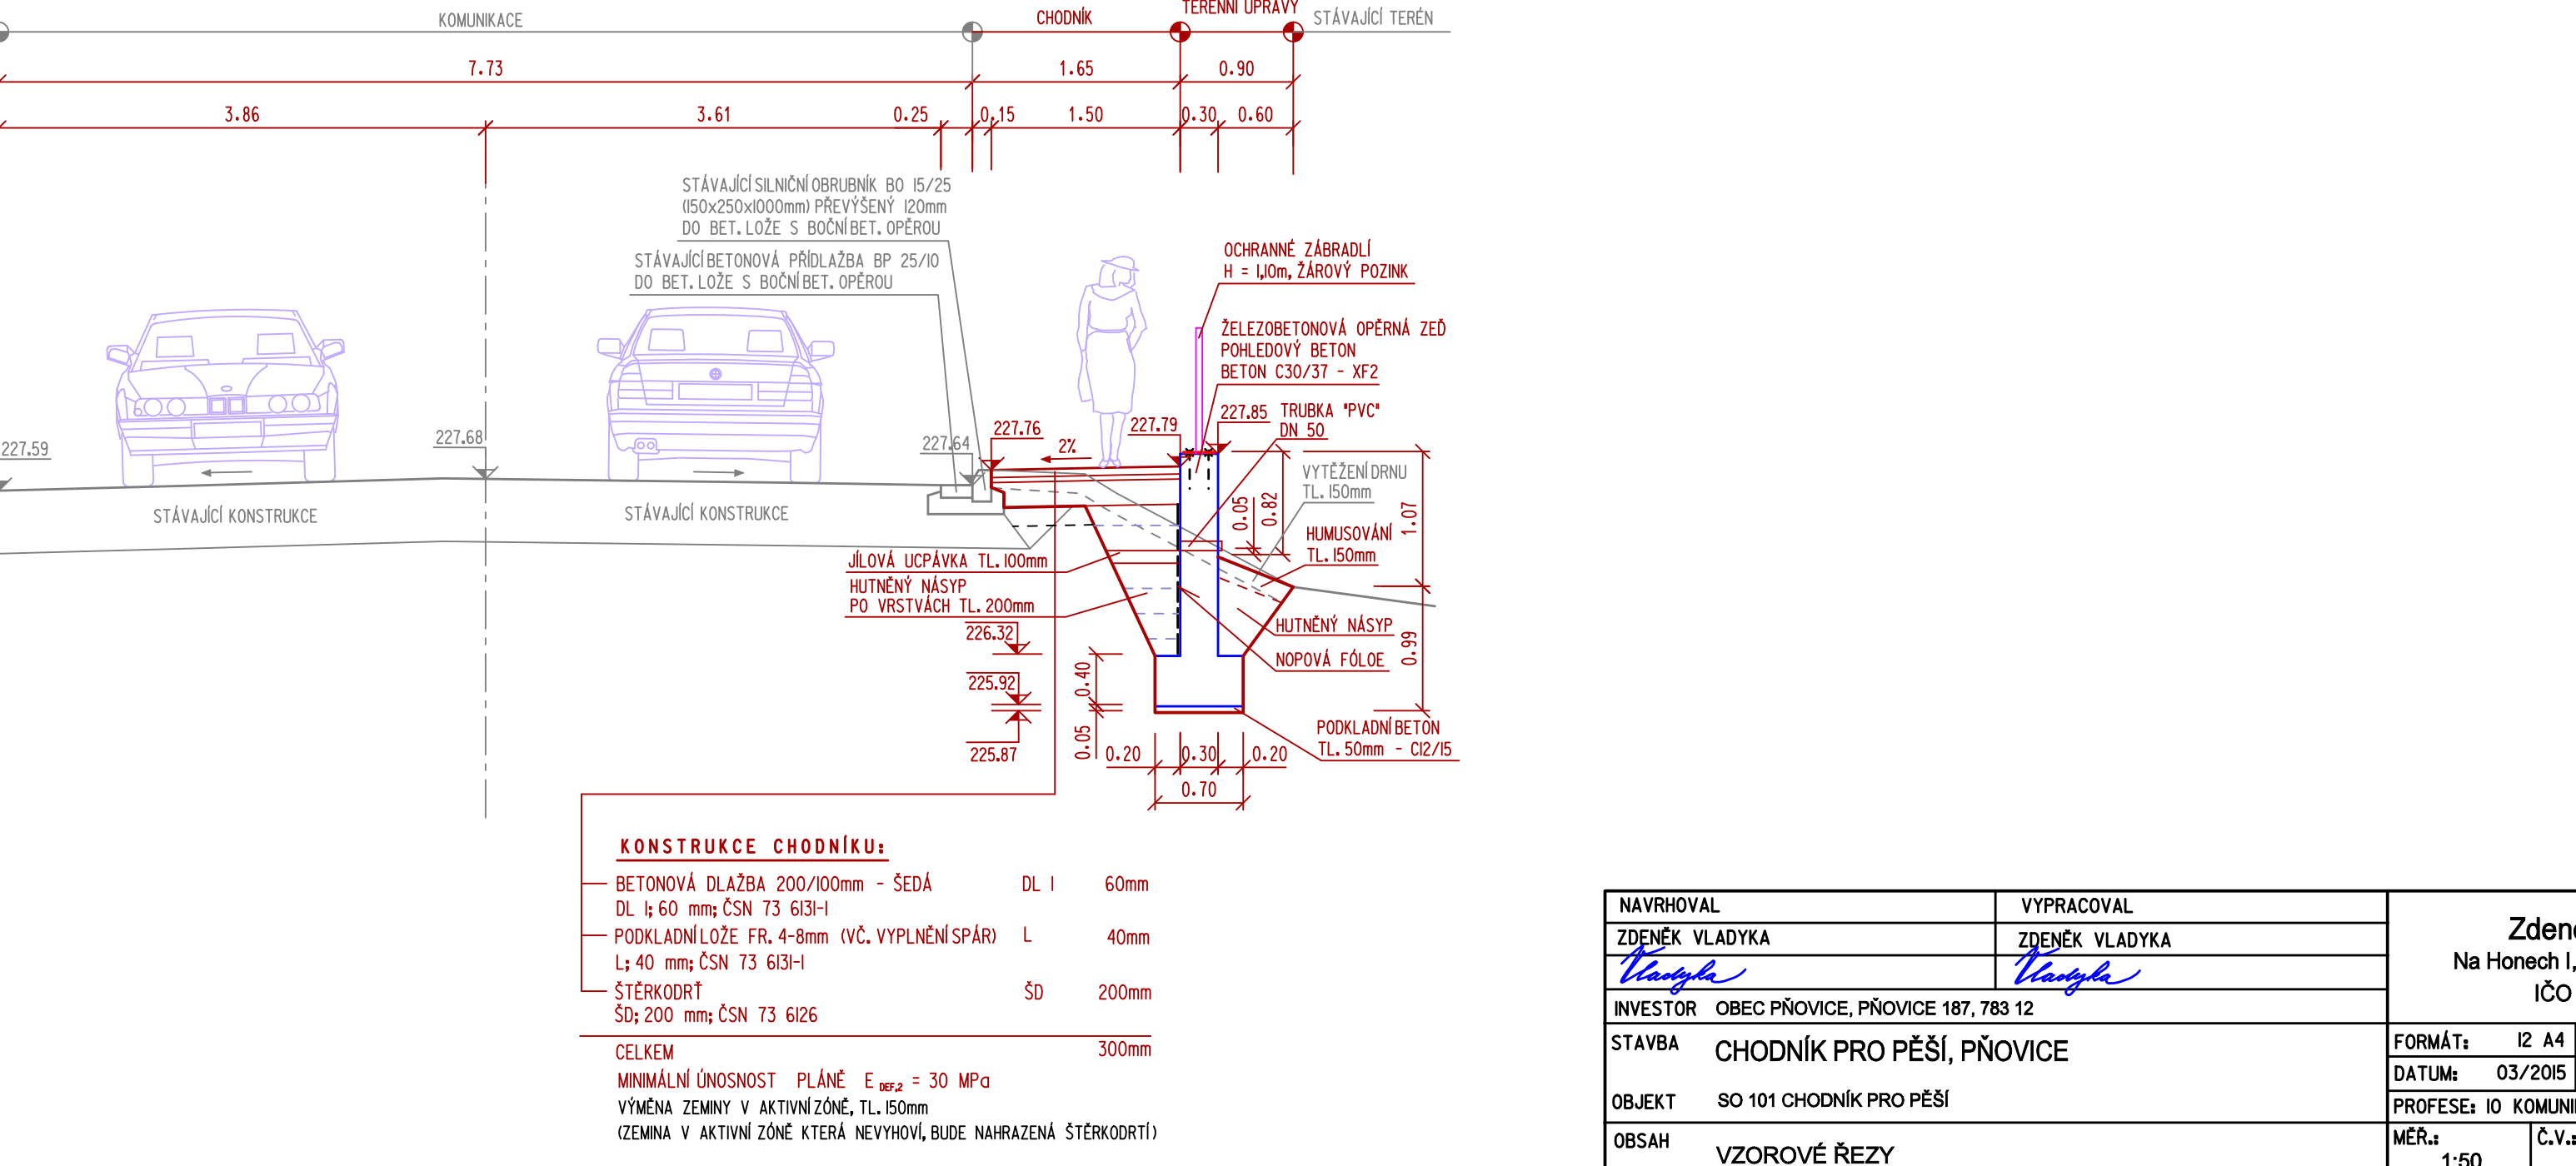

NVHOVAL	VYPRACOVAL	Zdeněk Vladyka Na Honěch 1, 6540, 760 05 - Zlín ČO - 76532232
ZDENĚK VLADYKA	ZDENĚK VLADYKA	
INVESTOR	OBEC PŇOVICE, PŇOVICE 187, 783 12	FORMÁT: I2 A4 ňEL: DUR+DSP+OPS
STAVBA	CHODNÍK PRO PĚŠÍ, PŇOVICE	DATUM: 03/2015 ZAK. ČÍSLO: ZV 03-2015
OBJKT	SO 101 CHODNÍK PRO PĚŠÍ	PROFESE: IO KOMUNIKACE
OBŠAH	VZOROVÉ ŘEZY	MĚRKA: 1:50 ČV: 08 Č.REVIZE: