



SJEZD K NEMOVITOSTEM

VZOROVÝ SJEZD V ŠÍŘI 4,0m


ŘEZ OBRUBNÍKEM 1

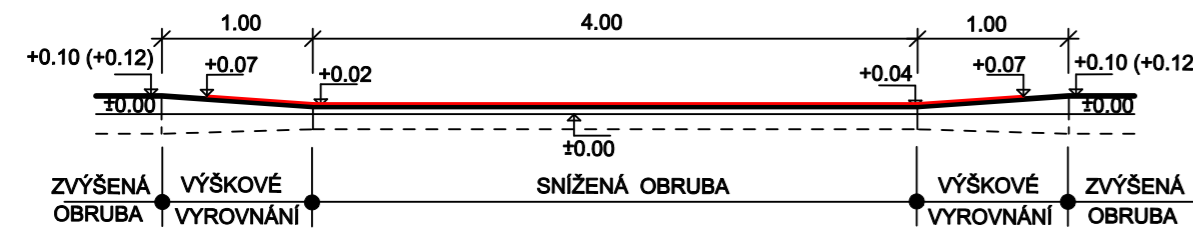


PŮDORYS

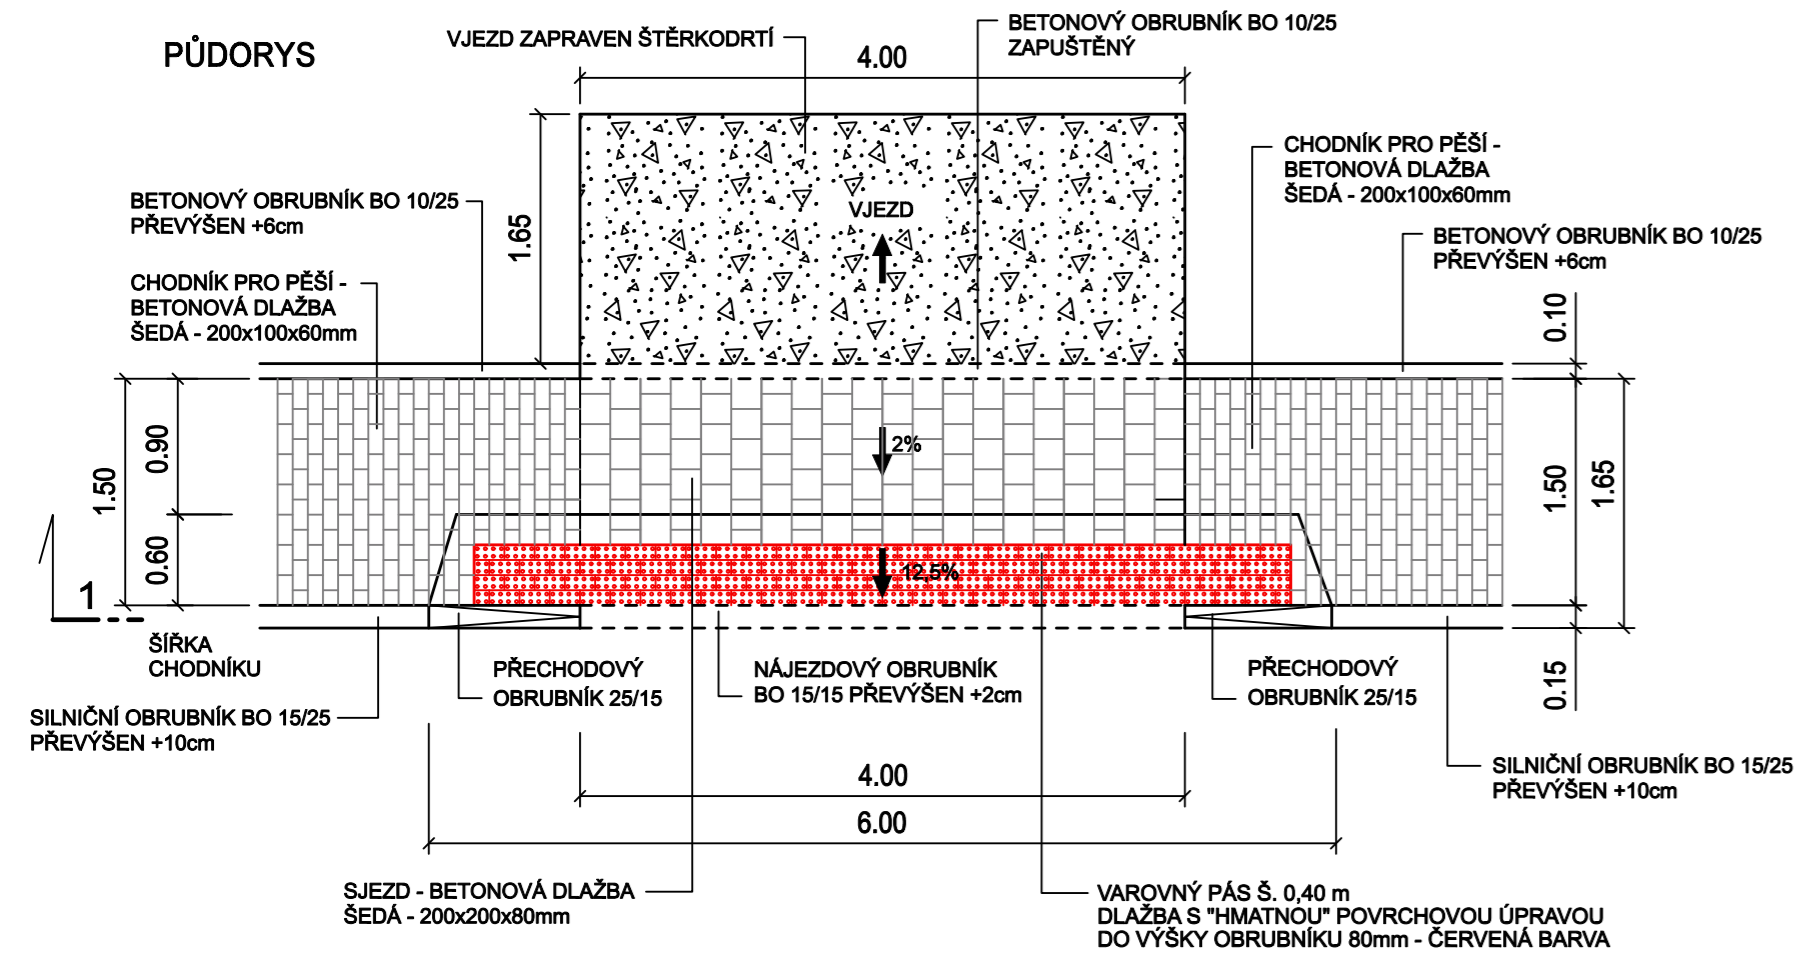

DETAIL ZASTÁVKY AUTOBUSU

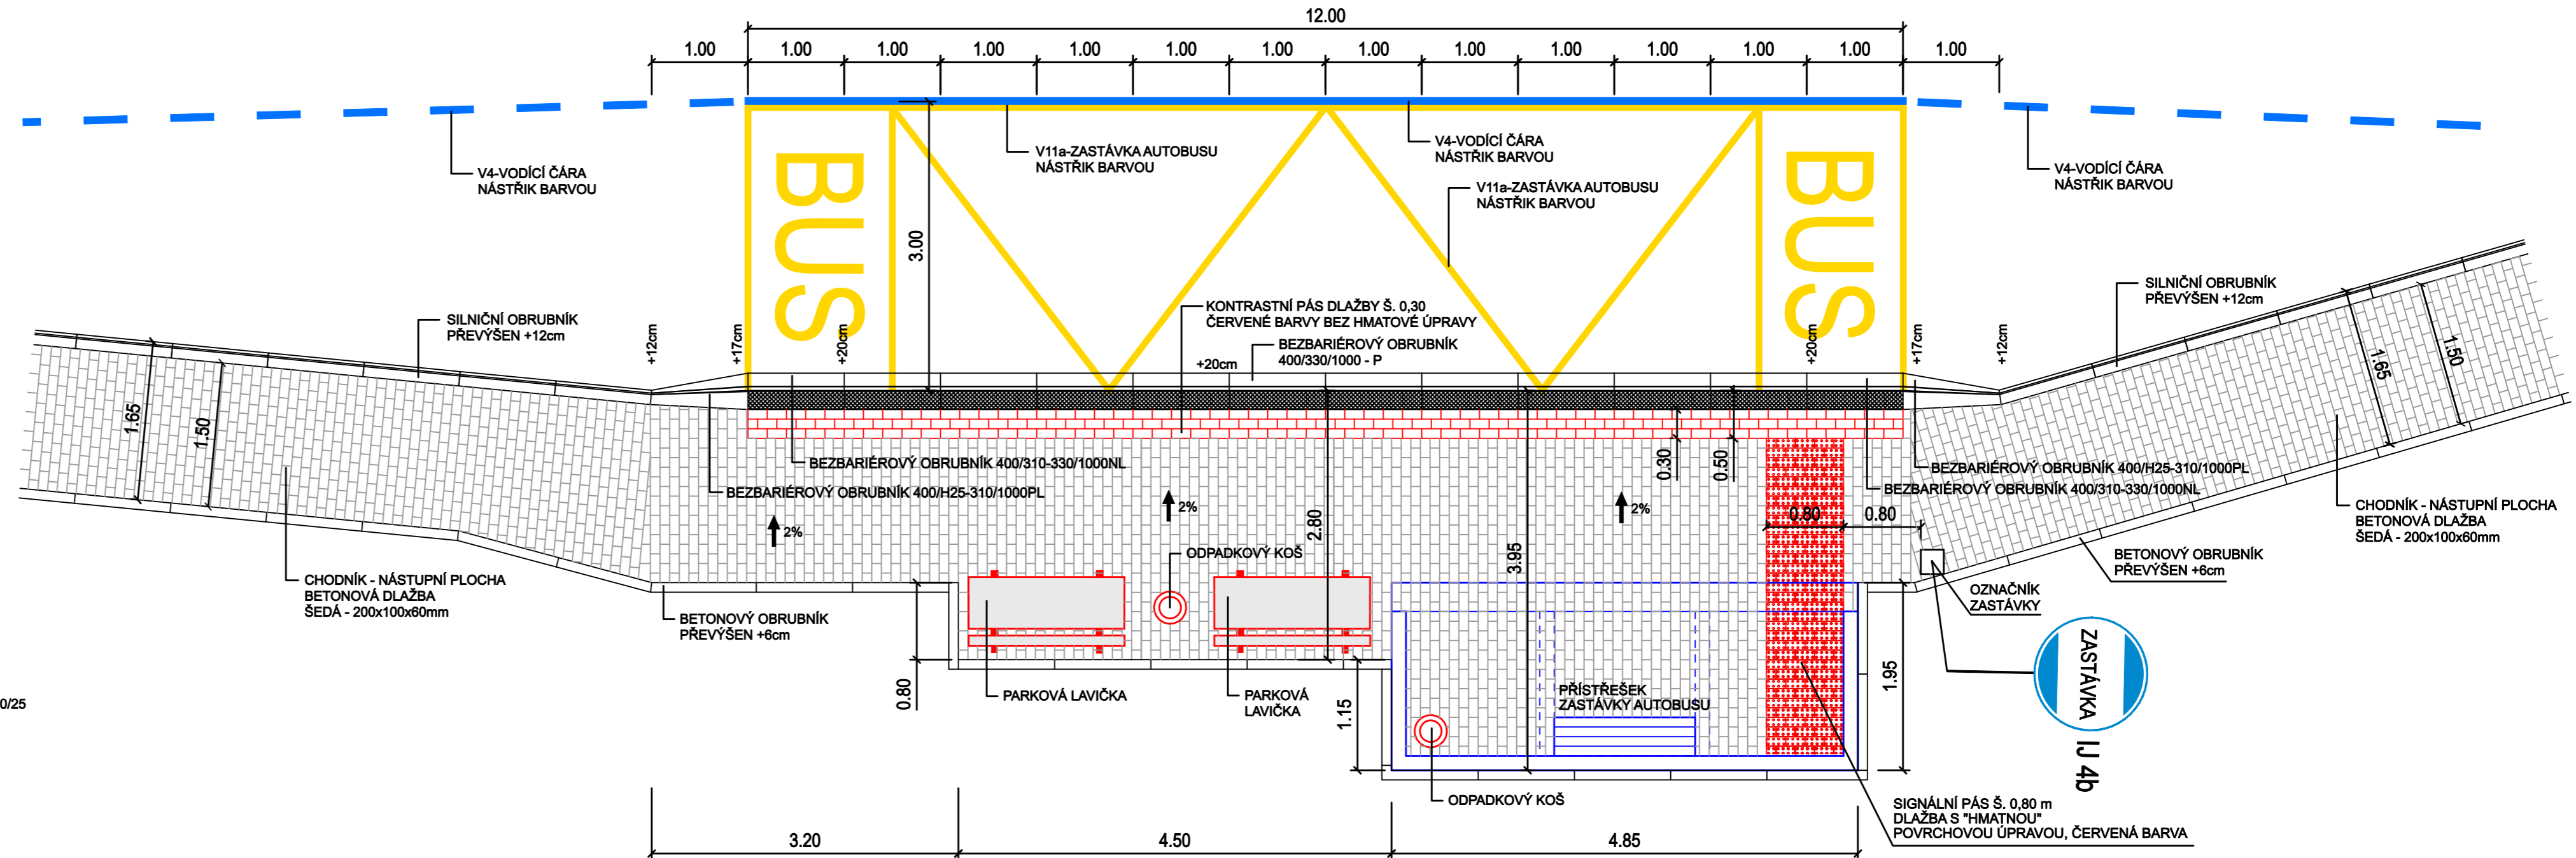

AXONOMETRIE BEZBARIÉROVÉHO OBRUBNÍKU

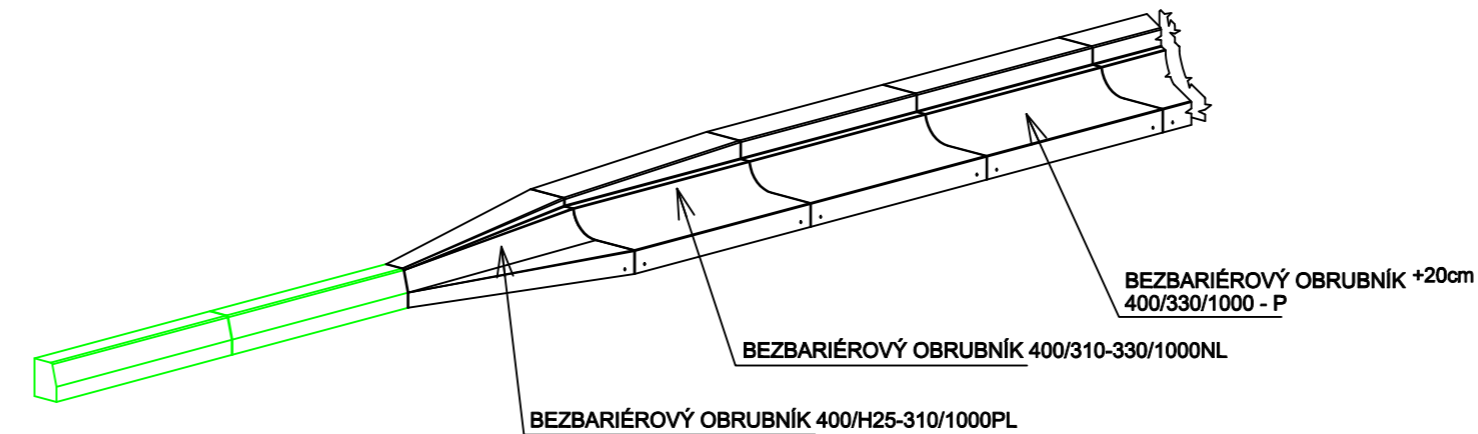

NAVRHOVAL ZDENĚK VLADYKA	VYPRACOVAL ZDENĚK VLADYKA	Zdeněk Vladyka Na Honech I, 5540, 760 05 - Zlín IČO - 76532232			
INVESTOR OBEC PŇOVICE, PŇOVICE 187, 783 12	STAVBA CHODNÍK PRO PĚŠÍ, PŇOVICE				
OBJEKT SO 101 CHODNÍK PRO PĚŠÍ	OBSAH DETAILY	FORMÁT: 4 A4	ÚČEL: DUR+DSP+DPS	DATUM: 03/2015	ZAK.ČÍSLO: ZV 03-2015
		PROFESE: IO KOMUNIKACE	MĚR: 1:50	Č.V.:	12
				Č.REVIZE:	