




OPĚRNÁ ZEĎ "A" - ROZVINUTÝ ŘEZ

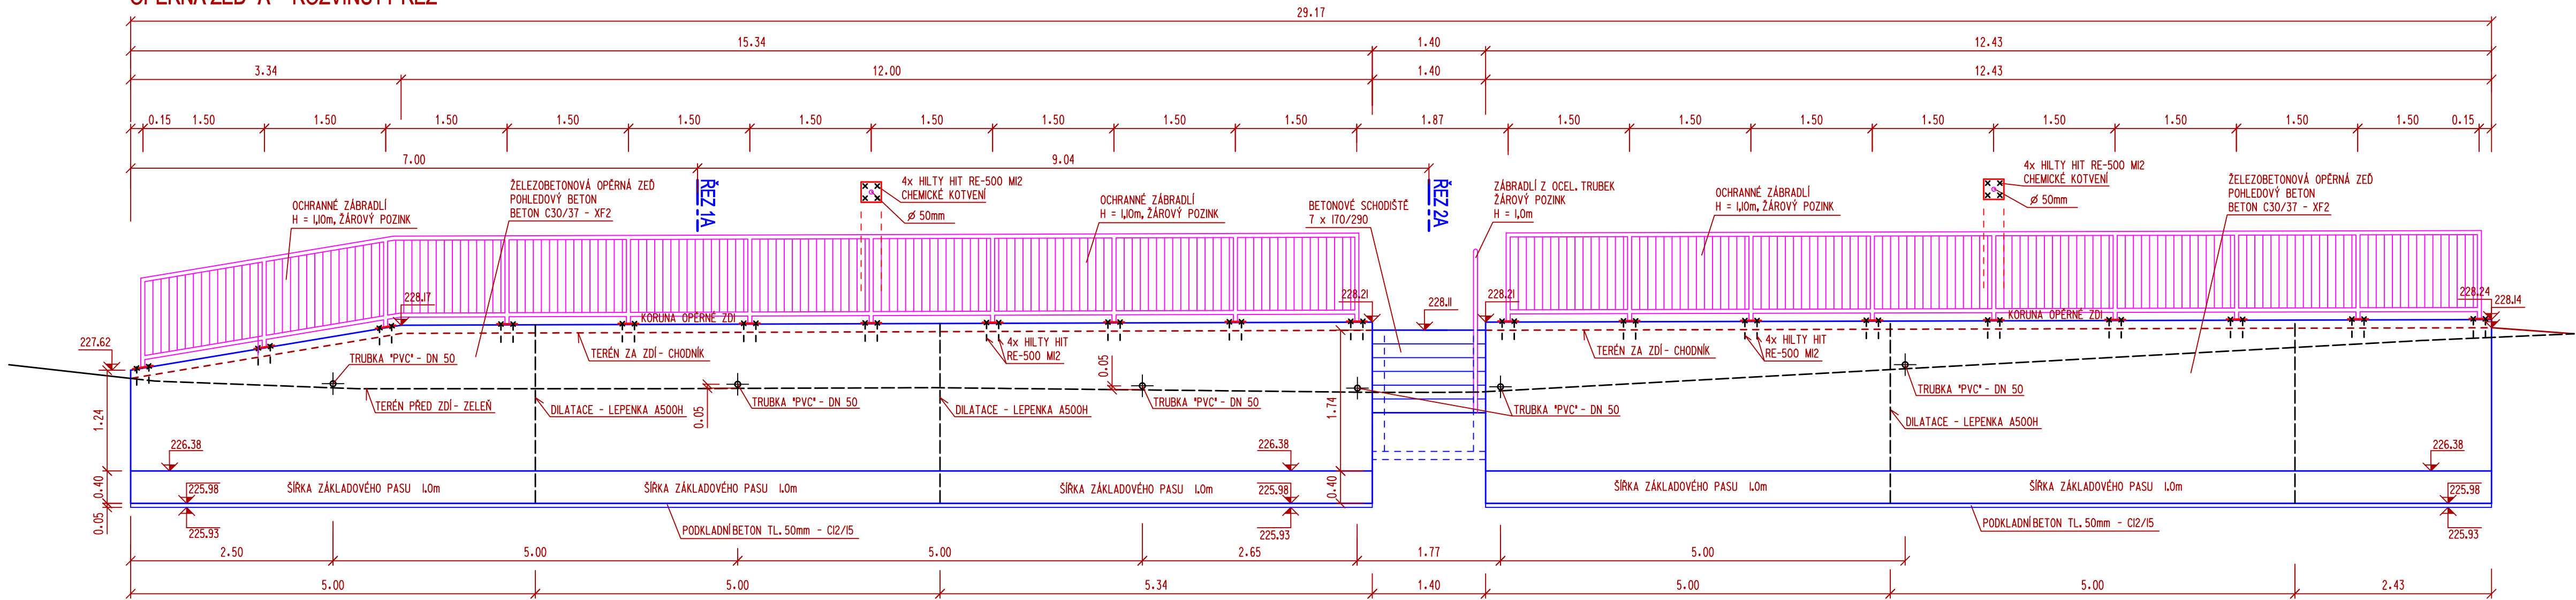


ŘEZ 1A

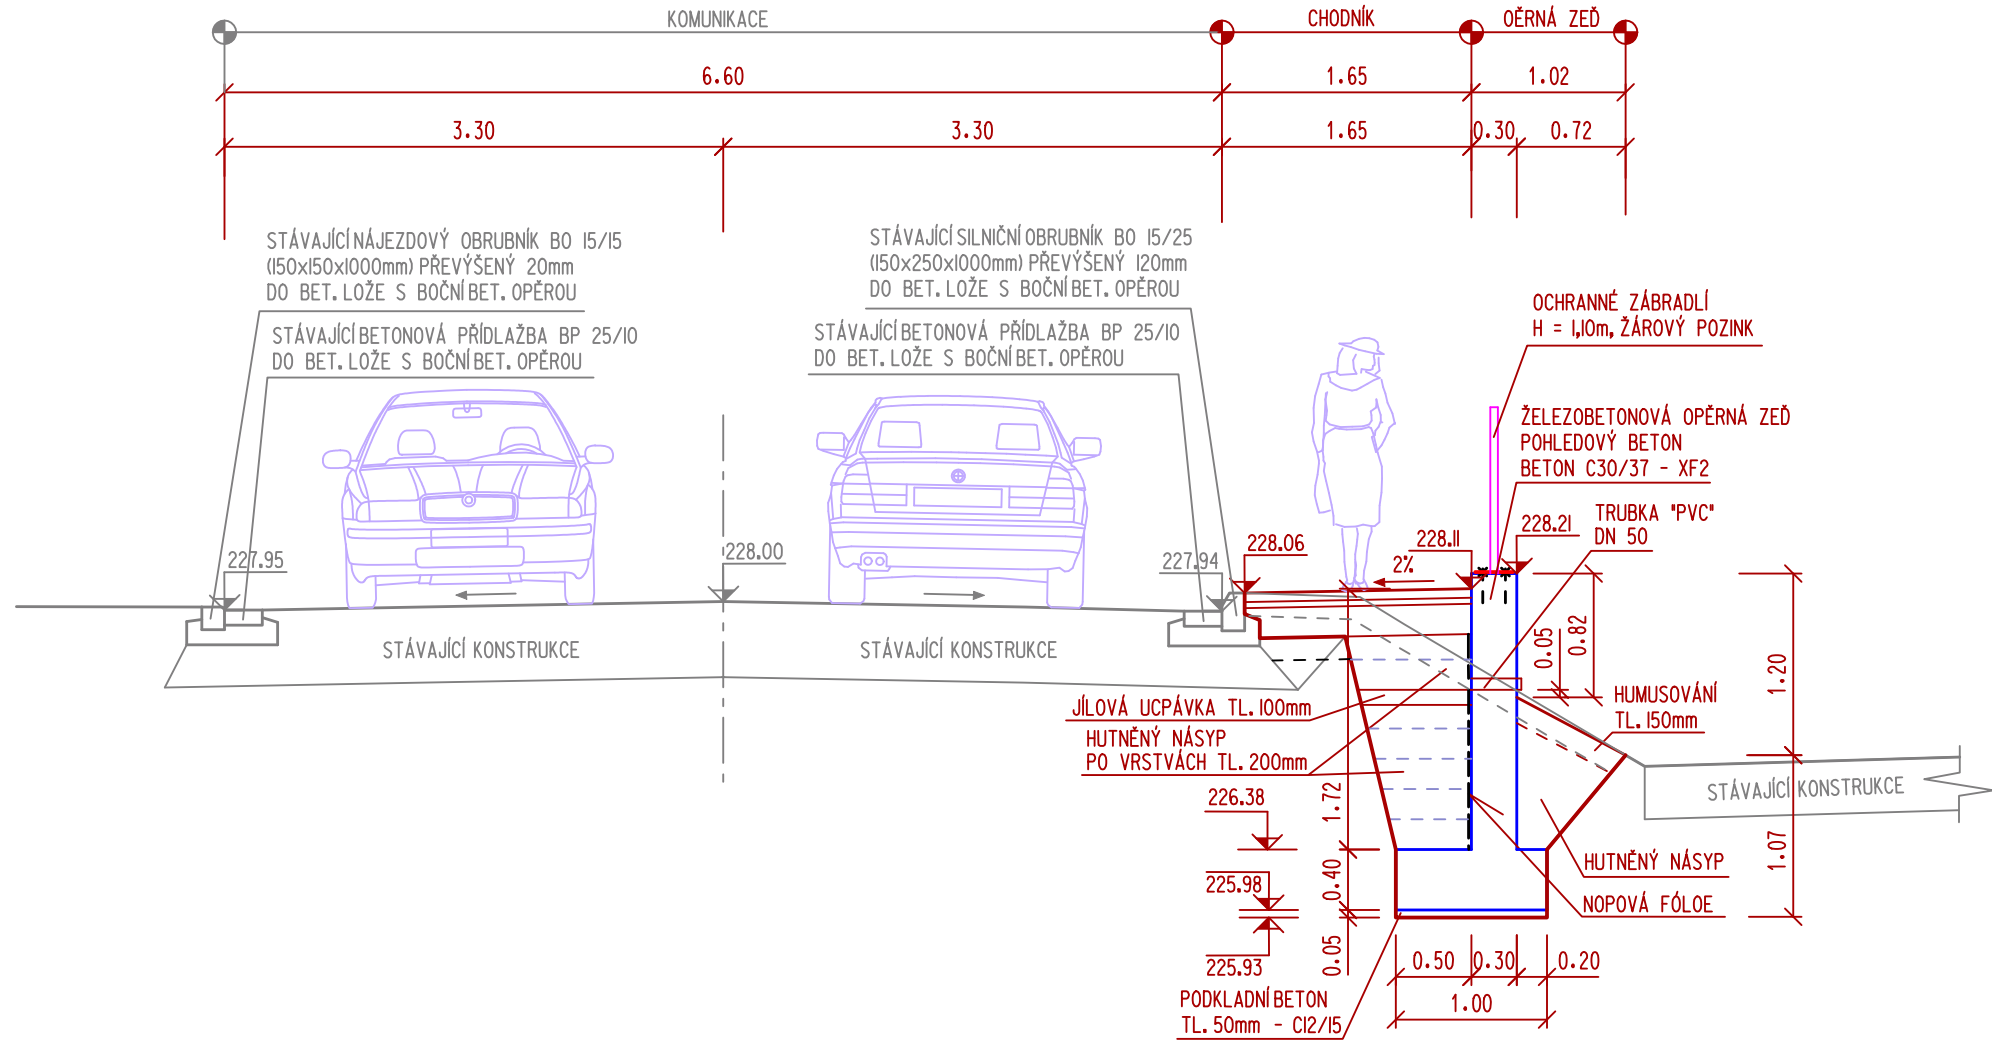


ŘEZ 2A

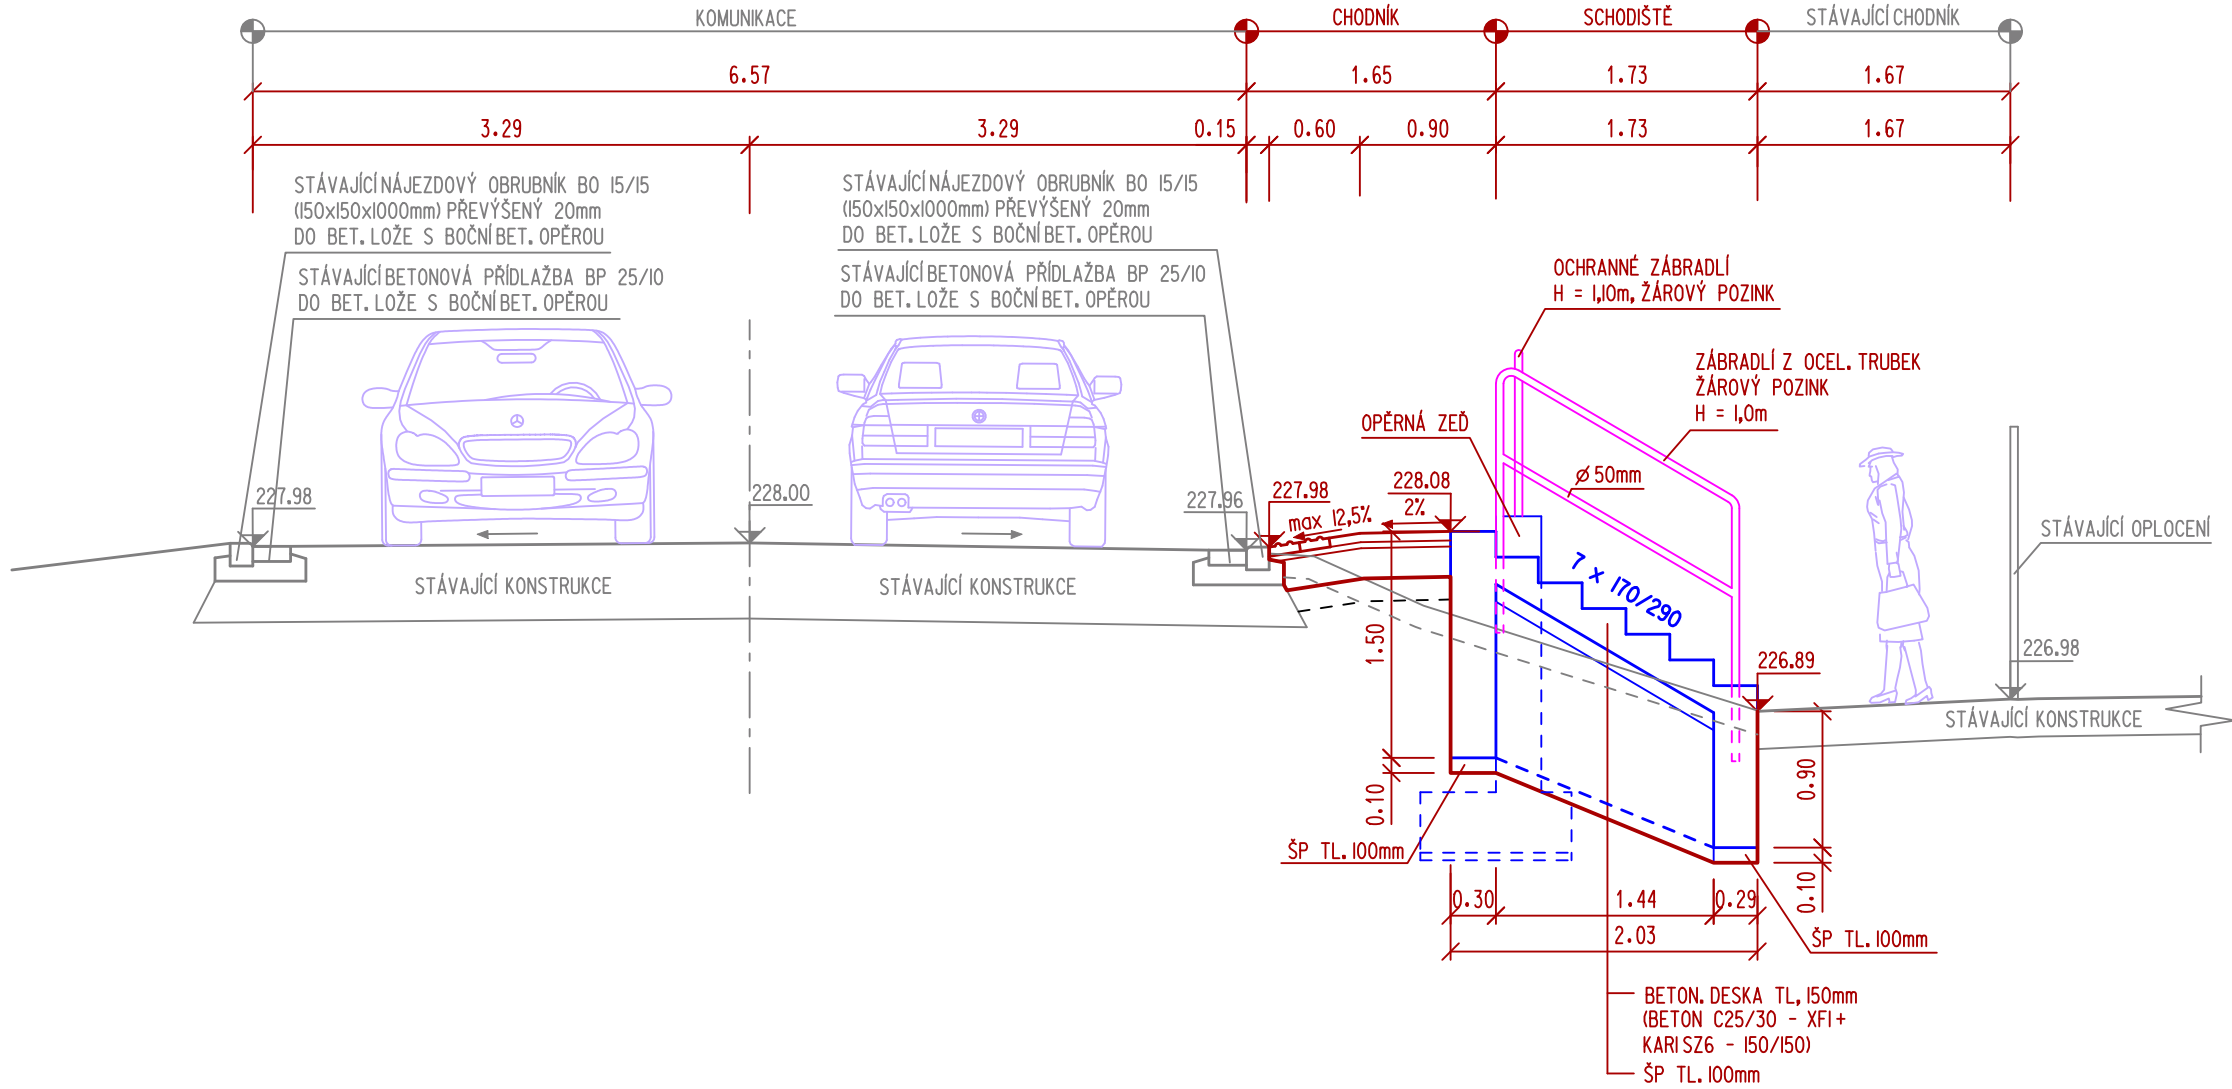


OPĚRNÁ ZEĎ "C" - ROZVINUTÝ ŘEZ

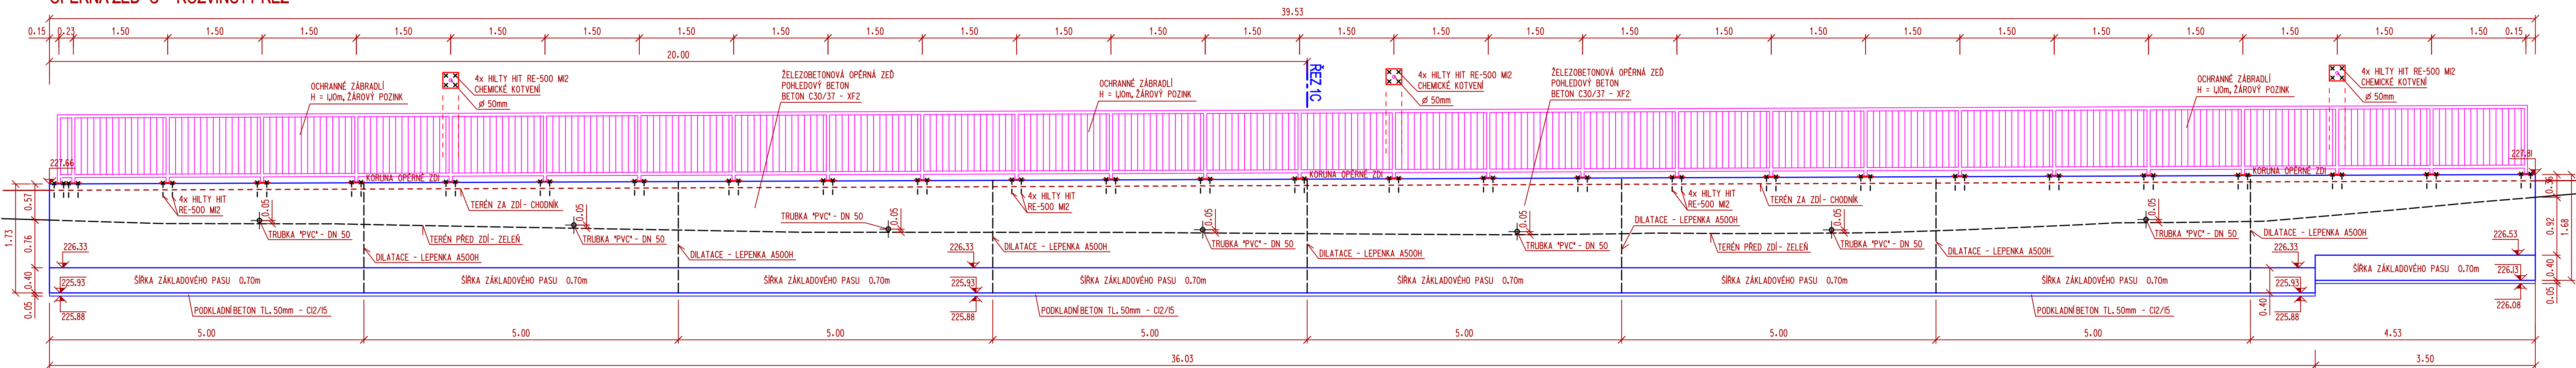


ŘEZ 1C

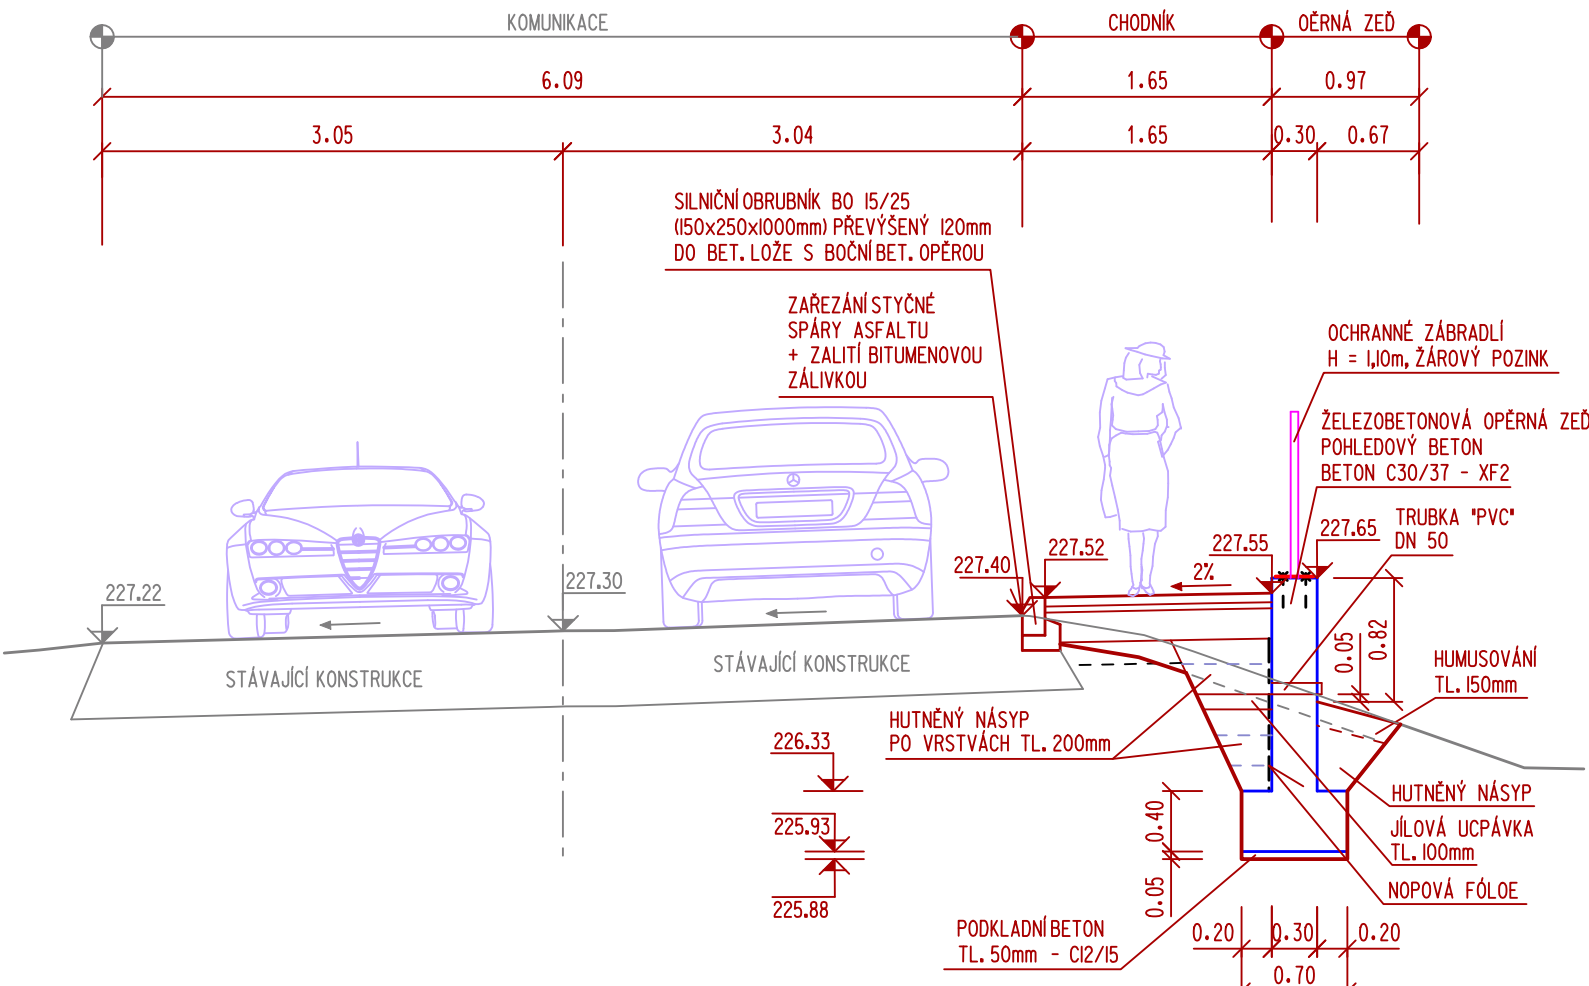

OPĚRNÁ ZEĎ "B" - ROZVINUTÝ ŘEZ

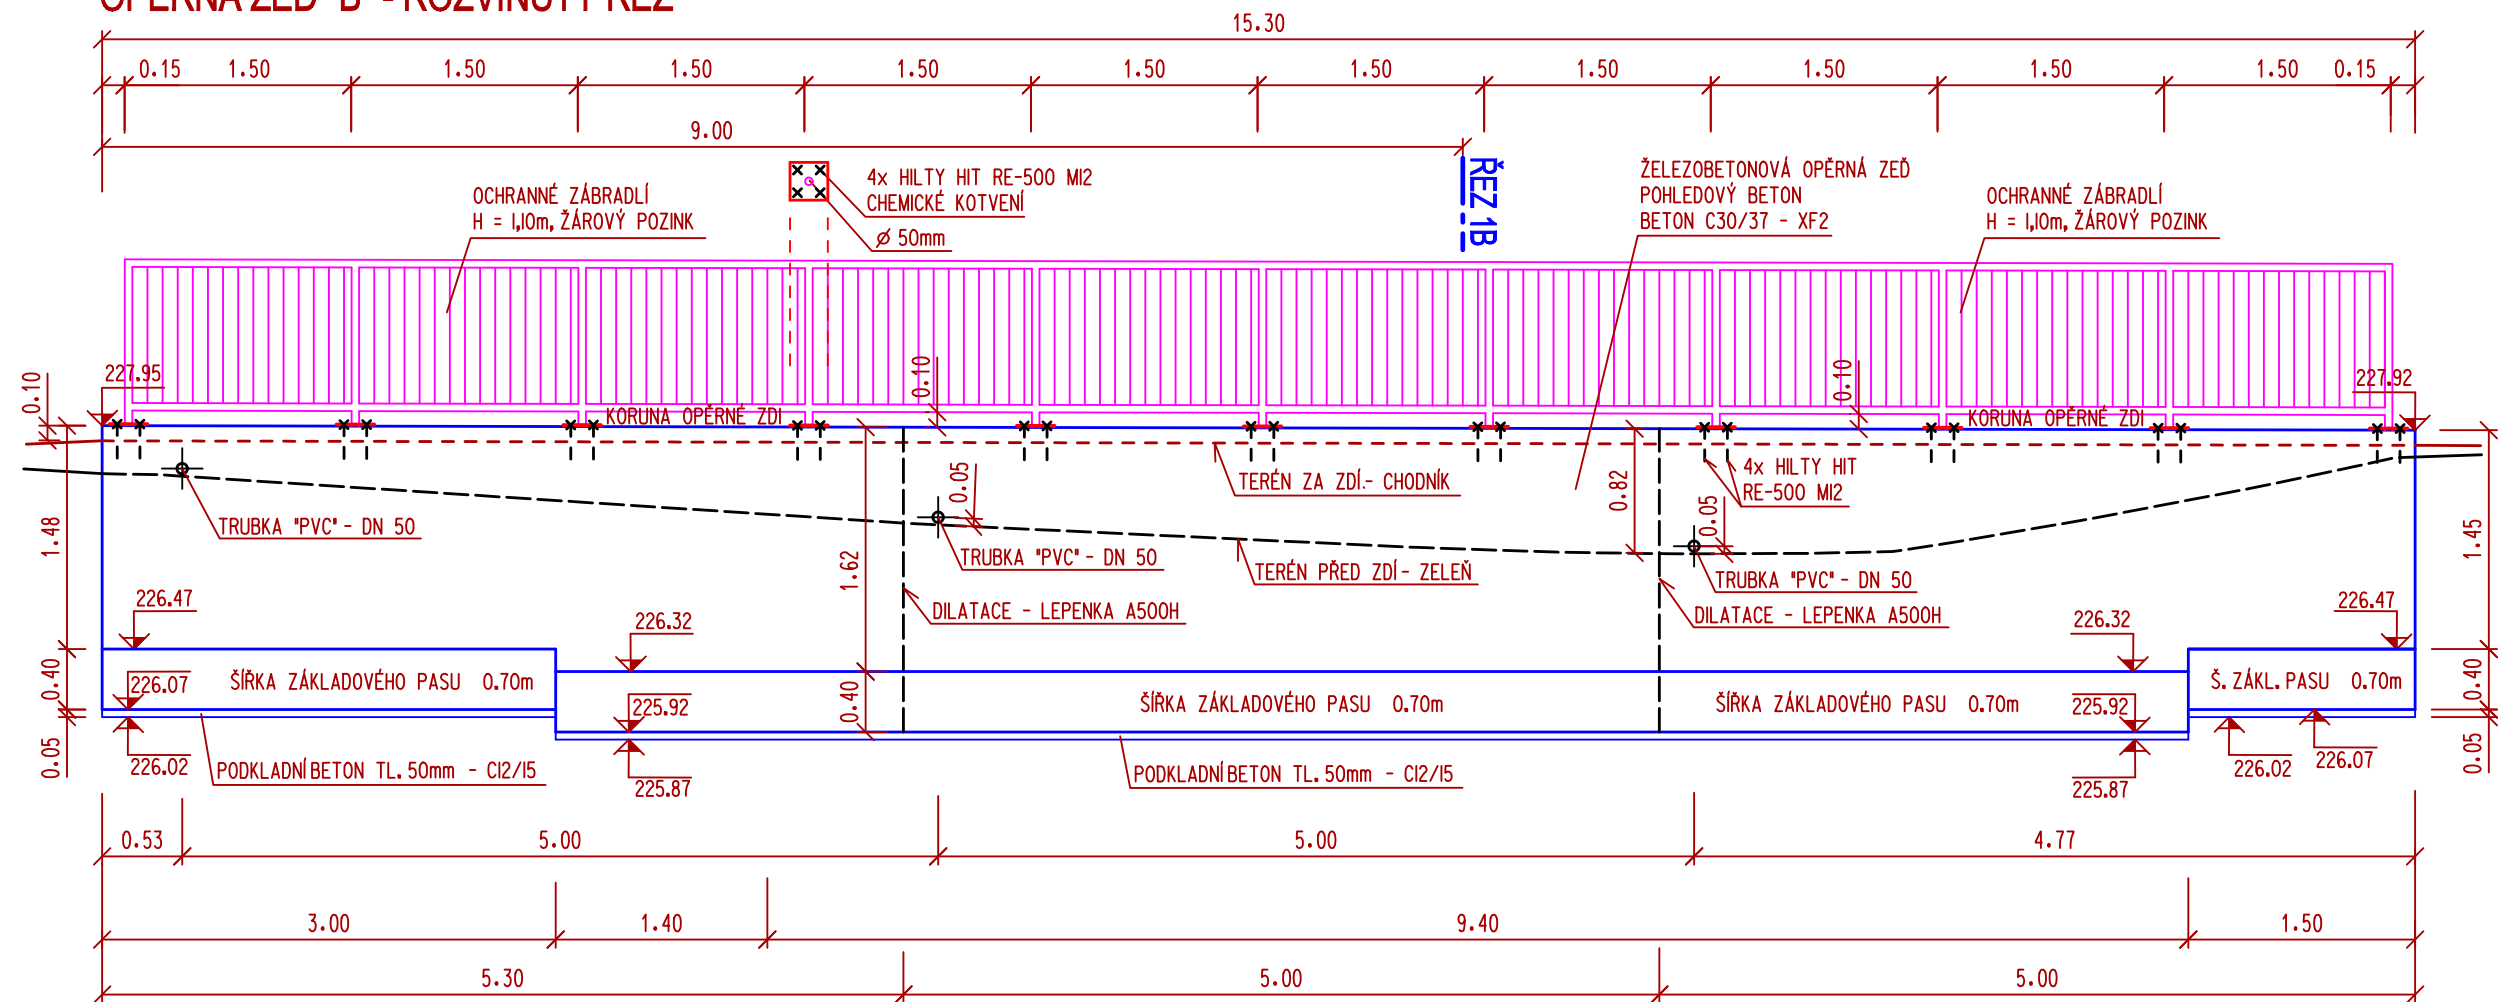

ŘEZ 1B

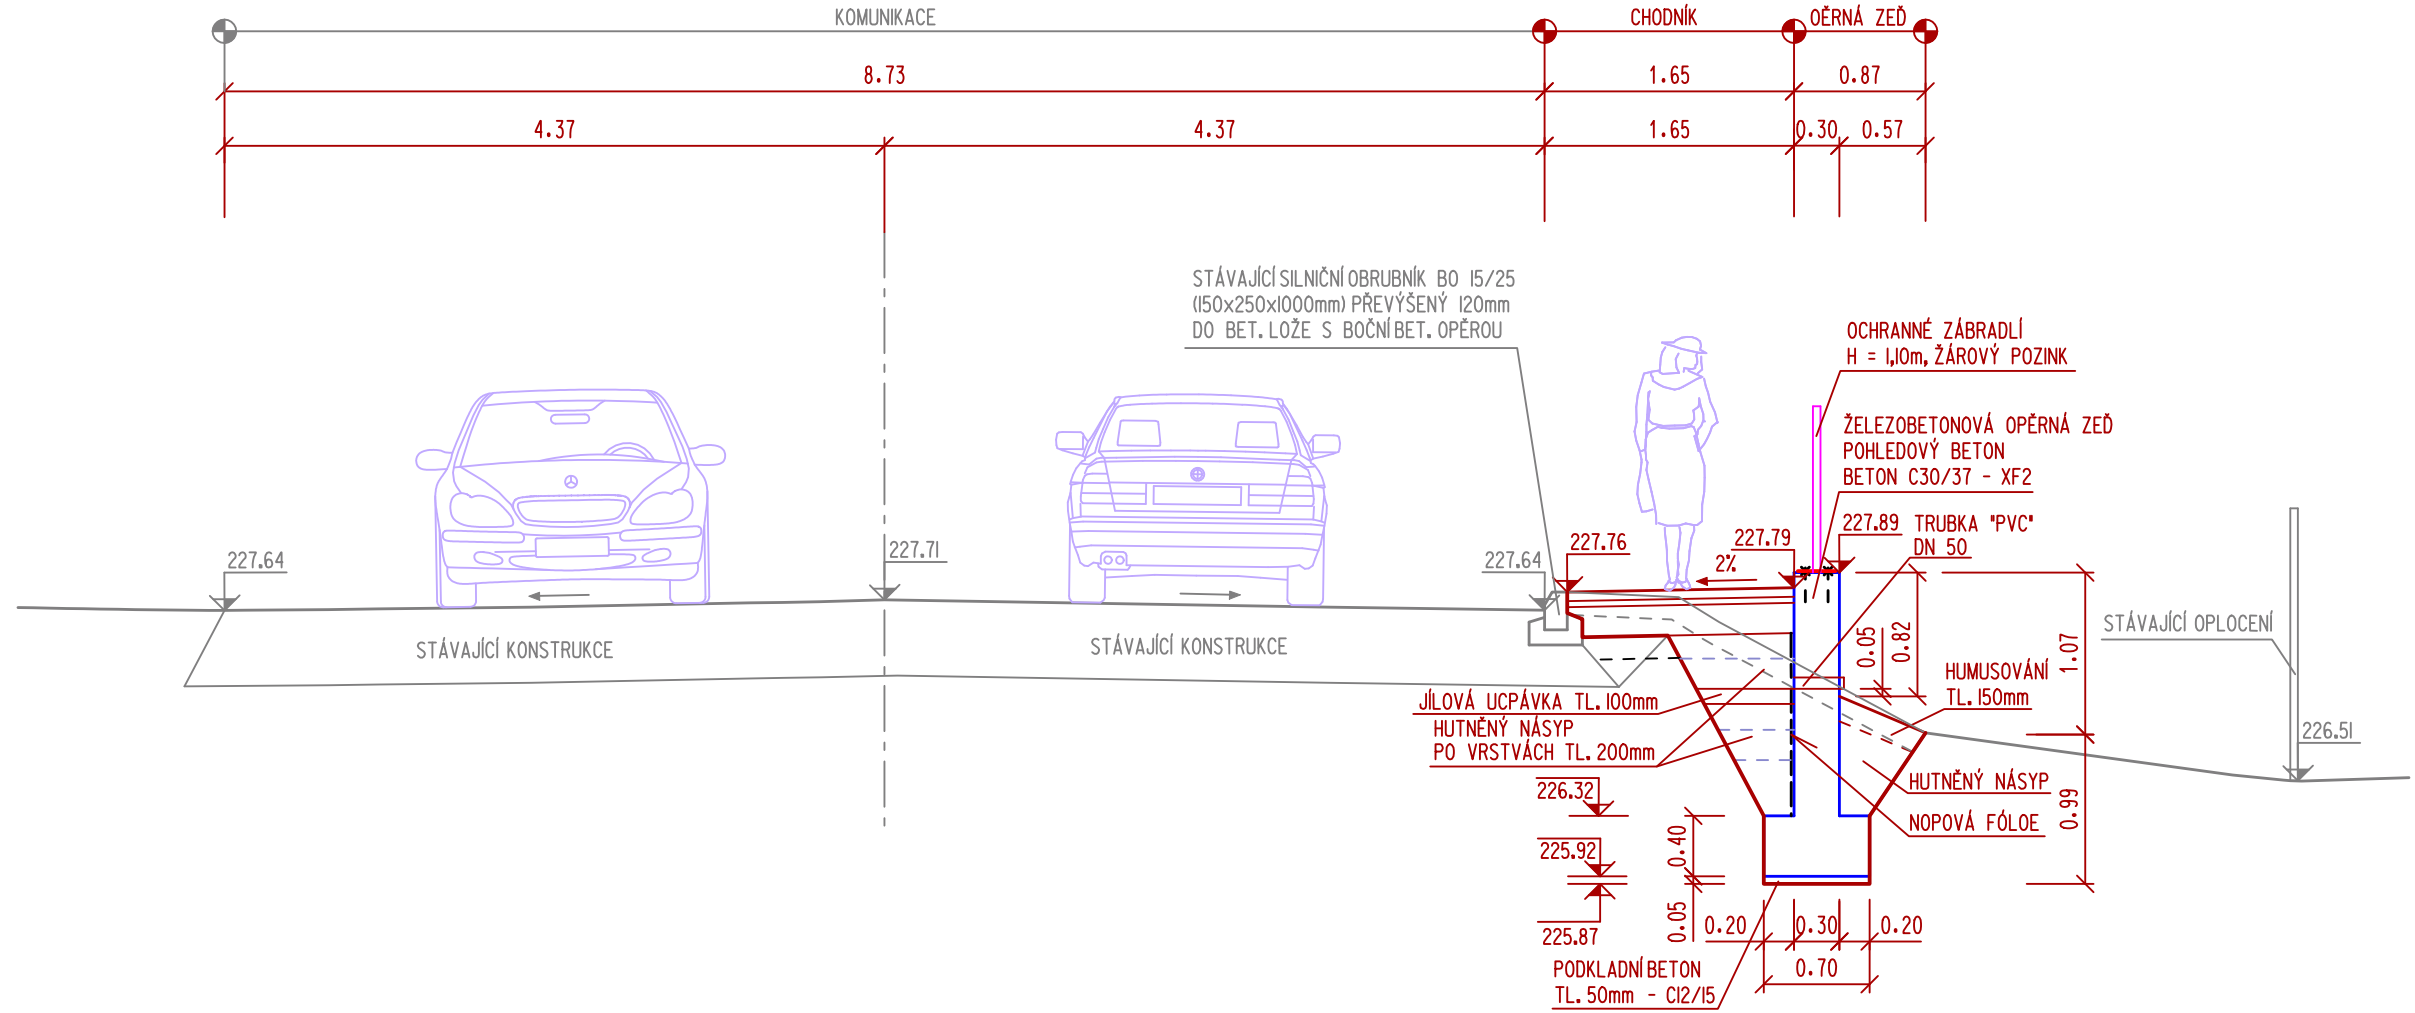

NAVŘHOVAL ZDENĚK VLADYKA <i>Zdenek</i>	VYPRACOVAL ZDENĚK VLADYKA <i>Zdenek</i>	Zdeněk Vladýka Na Honech I, 5540, 760 05 - Zlín IČO - 76532232
INVESTOR OBEC PŇOVICE, PŇOVICE 187, 783 12		
STAVBA CHODNÍK PRO PĚŠÍ, PŇOVICE		
OBJEKT SO 101 CHODNÍK PRO PĚŠÍ		
OBSAH OPĚRNÉ ZDI	FORMÁT: I2 A4 DATUM: 03/2015 PROFESÍ: IO KOMUNIKACE	DUR+DSP+DPS ZV 03-2015 Č.V.2 14 Č.REVIZE: