



V.: 0,000 m²
N.: 2,224 m²
Úp.: 16,146 m
Odhum.: 16,146 m
Hum.: 2,122 m
Svah.: 2,122 m

B1 km 0,000'000

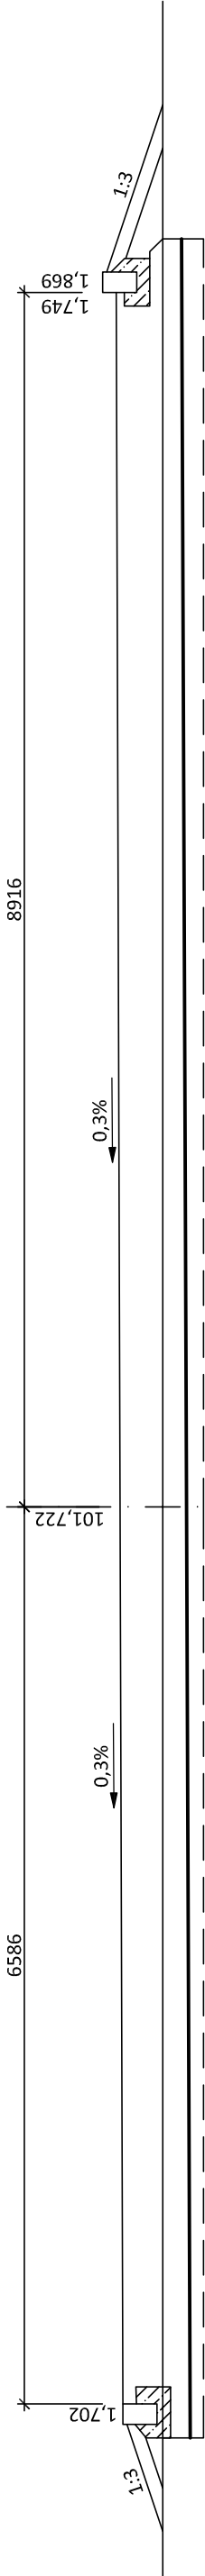


V.: 0,295 m²
N.: 0,013 m²
Úp.: 3,879 m
Odhum.: 4,000 m
Hum.: 0,845 m
Svah.: 0,845 m

B2 km 0,026'350

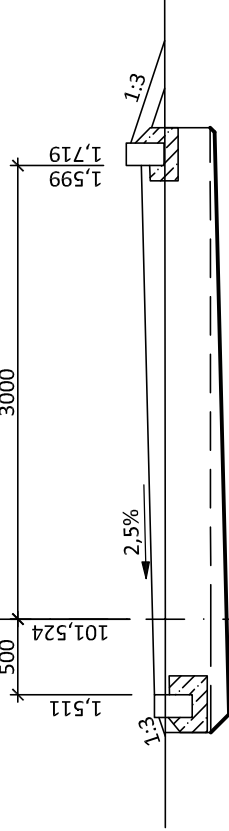


B4 km 0,079'050

V.: 1,439 m²
N.: 0,110 m²
Úp.: 3,612 m
Odhum.: 4,716 m
Hum.: 0,965 m
Svah.: 0,965 m

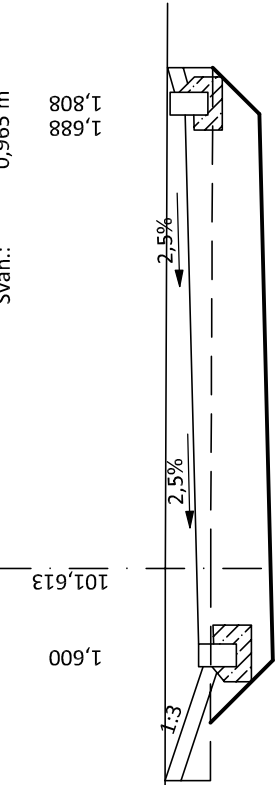


V.: 2,708 m²
N.: 0,000 m²
Úp.: 14,686 m
Odhum.: 15,004 m
Hum.: 0,225 m
Svah.: 0,125 m

B5 km 0,105'482

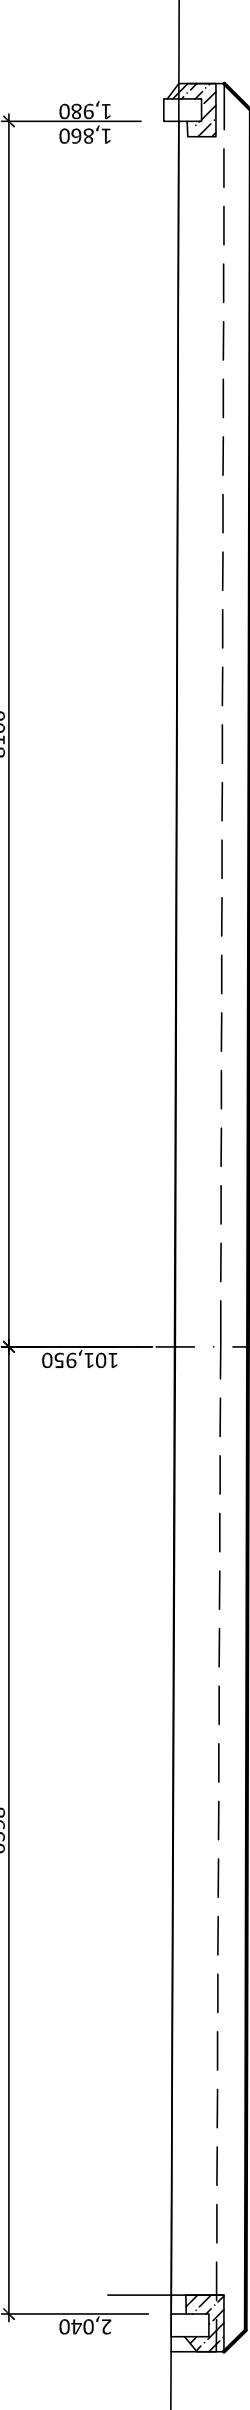

V.: 0,644 m²
N.: 0,000 m²
Úp.: 3,746 m
Odhum.: 4,000 m
Hum.: 0,573 m
Svah.: 0,573 m

B3 km 0,052'700

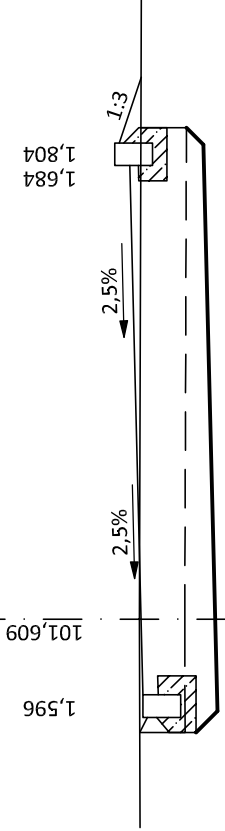

výškový systém relativní

Zodpovědný proj.		Jan Andrés	Ing. Milena UHLÁROVÁ Politických vězňů 361/6 779 00 Olomouc IČO: 126 78 988 tel.: 603 276 840
Vypracoval		Ing. Milena Uhlárová 	
Místo: Přovice		Kraj: Olomoucký	
Investor: Obec Přovice, Přovice 187, PSČ 783 12			
Inženýrské sítě a komunikace pro lokalitu výstavby rodinných domů SO 01 - Komunikace			
datum			01.2016
měřítko			1:50
stupeň			DSP
formát			3A4
č.výkresu:			č.paré:
Charakteristické řezy - větev B			C.07