


KLAD LISTŮ

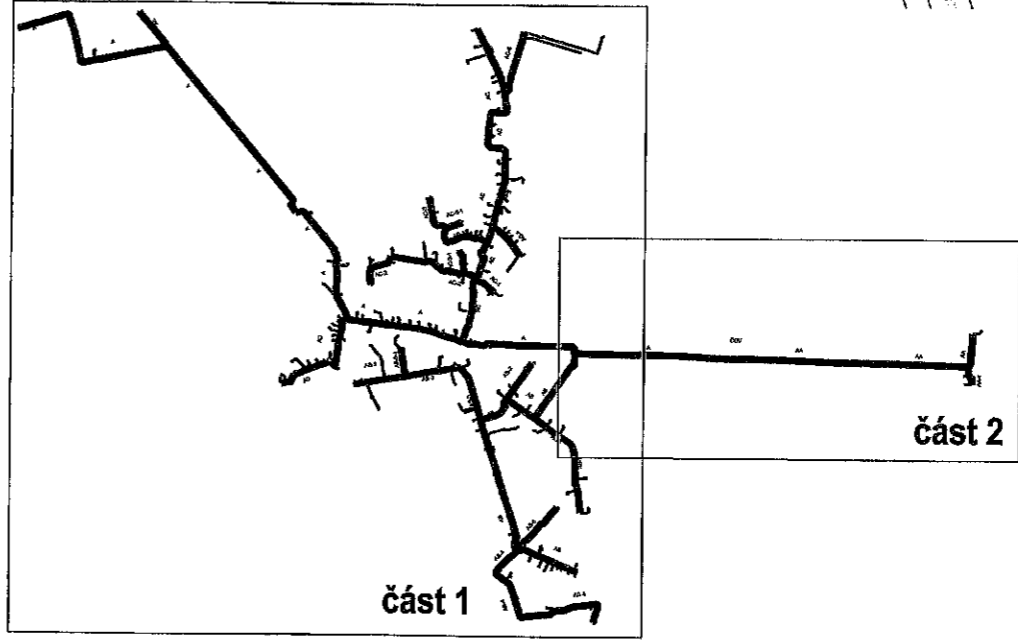

PŘÍLOHA	MĚŘÍTKO	Č. PŘÍLOHY
<b>SITUACE STOKOVÉ SÍTĚ OBCE PŇOVICE - část 2</b>	1 : 1500	<b>B.1.2</b>

Na ko,

1877/20

A

De 110 - PEIPN 10) - 407,95

1221

1222

1929/2)

1929/1)

1928)

1927)

1926)


1925/21)

1925/1)

1928)

1931)

1933)

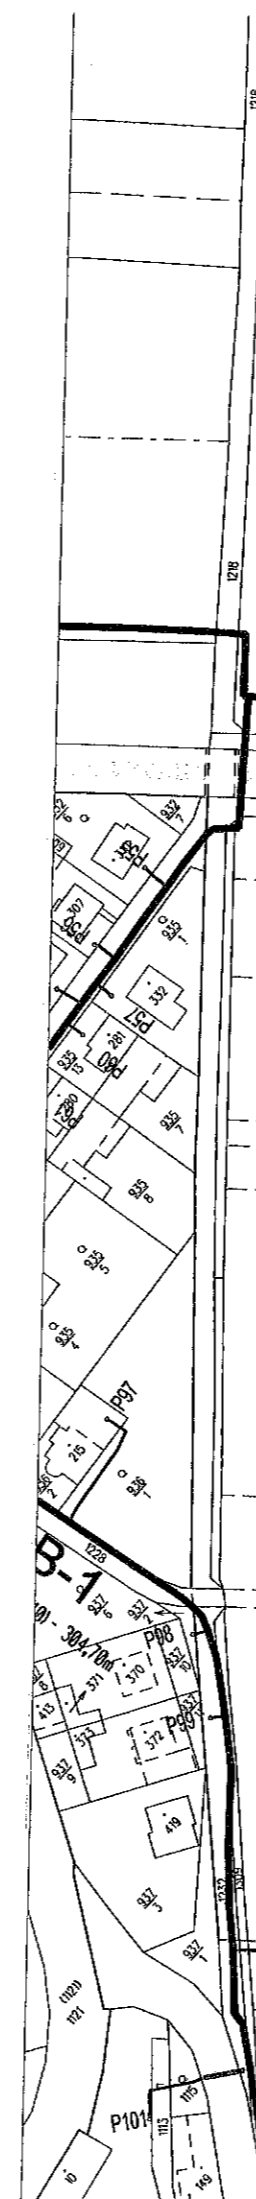

B-1

De 50 - PEIPN 10) - 304,70m

AB-1

De 50 - PEIPN 10) - 304,70m

P100

1921)

P101

P102

1939/2)