


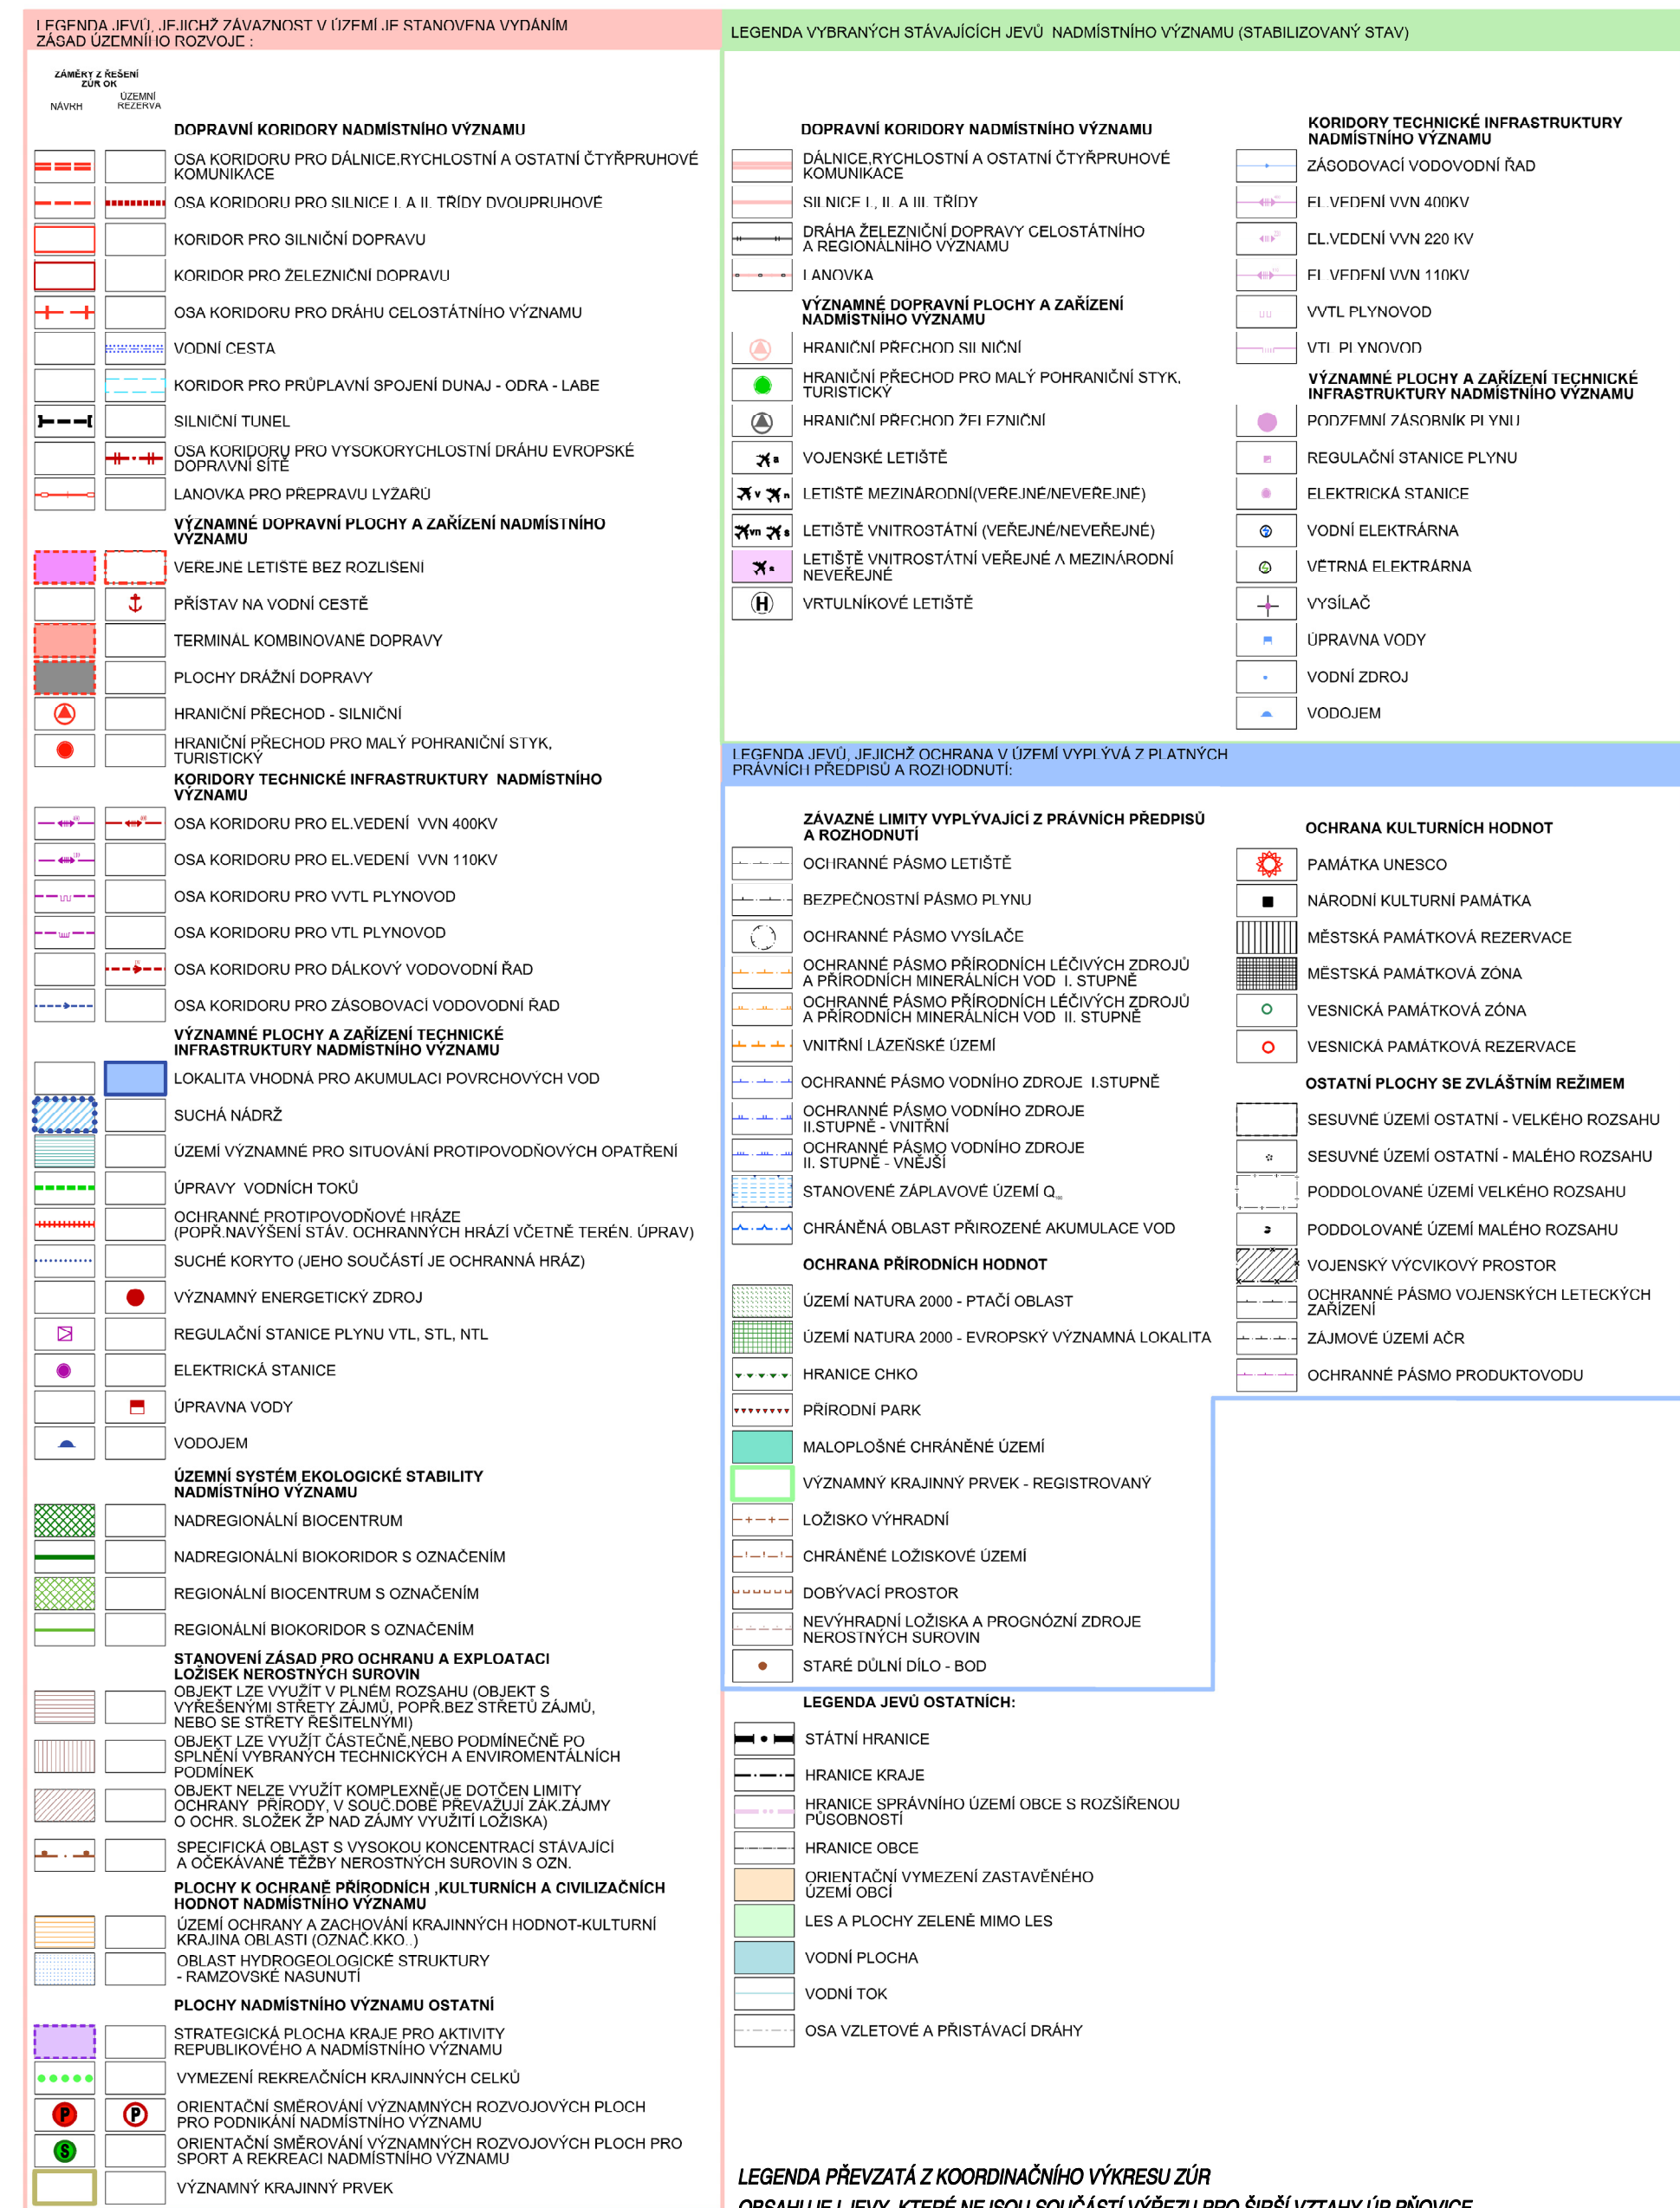

ZHOTOVITEL :	ING. ARCH. IRENA ČEHOVSKÁ	ATELIER : WELLNEROVA 14, OLOMOUC, PSČ 779 00		
		e-mail : irena.cehovska@seznam.cz tel. / fax. 585 425 425		
PROJEKTANT :	ING. ARCH. IRENA ČEHOVSKÁ	SPOLUPRÁCE : ING. ARCH. VIKTOR ČEHOVSKÝ		
ODŮVODNĚNÍ ÚZEMNÍHO PLÁNU PŘÍVOCE VÝKRES ŠIRŠÍCH VZTAHŮ			DATUM:	ČERVEN 2019
			MĚŘÍTKO:	1 : 50 000
			II / 2	
OBJEDNATEL :	OBEC PŘÍVOCE	POŘIZOVATEL : MĚÚ LITOVEL	Č. VÝKRESU:	

ÚZEMNÍ PLÁN PŇOVICE BYL SPOLUFINANCOVÁN Z PROSTŘEDKŮ MINISTERSTVA PRO MÍSTNÍ ROZVOJ ČR