


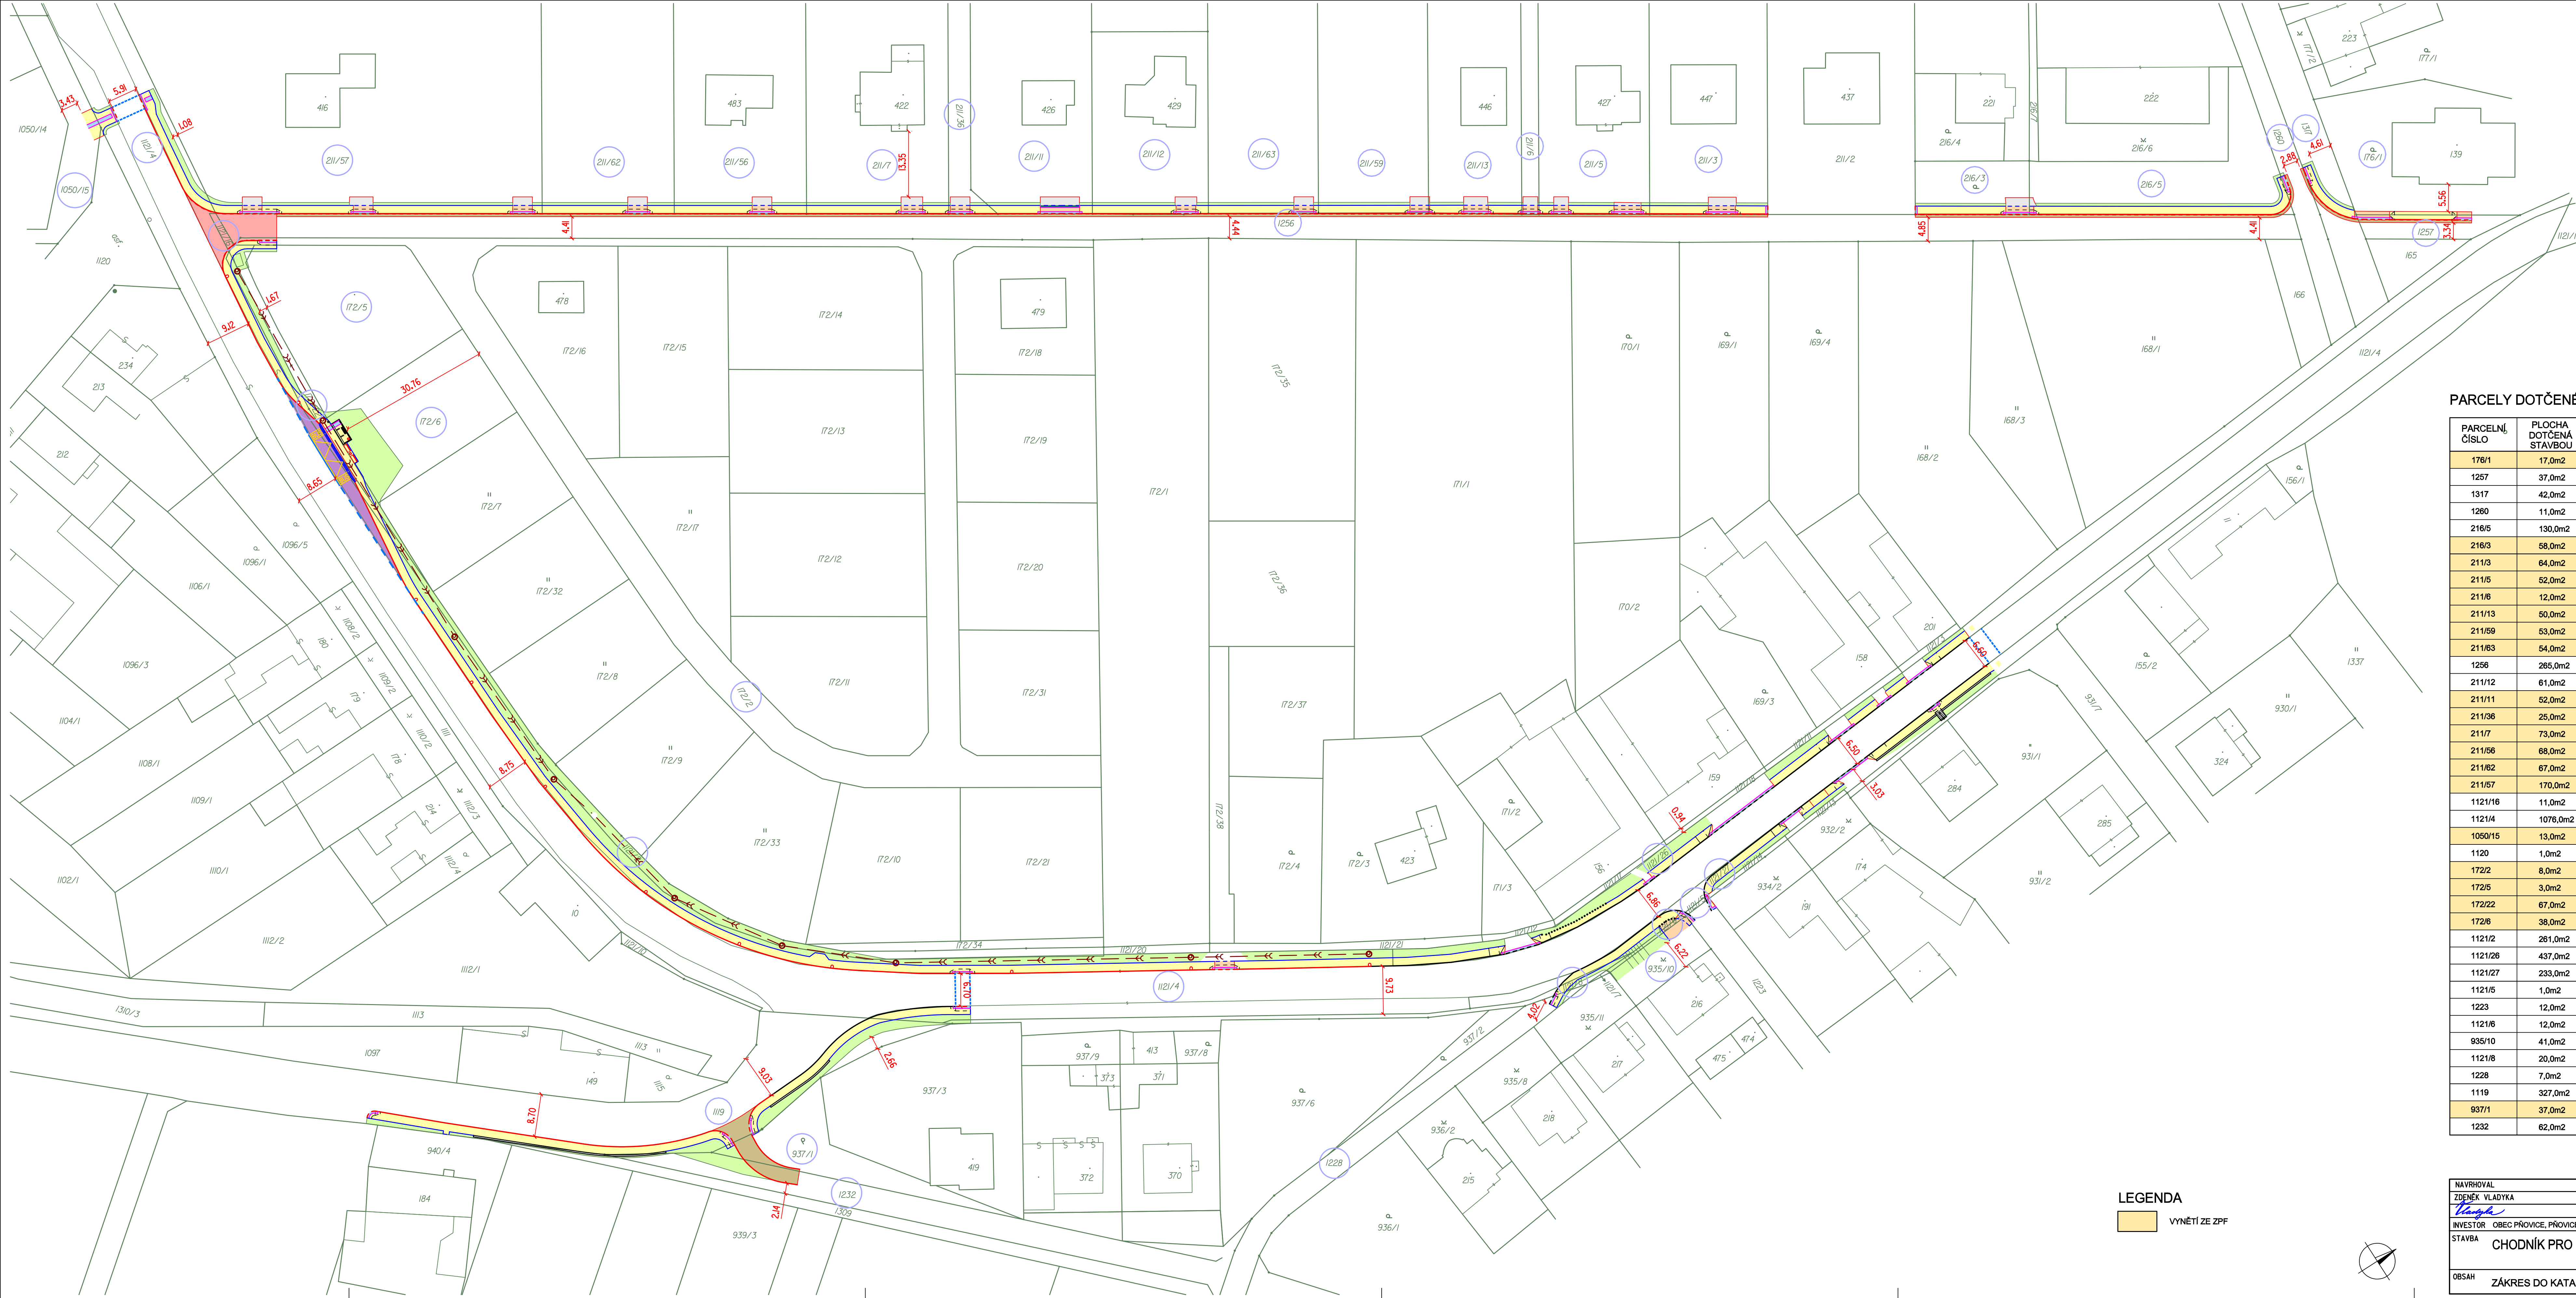


PARCELY DOTČENÉ STAVBOU

PARCELNÍ ČÍSLO	PLOCHA DOTČENÁ STAVBOU	DRUH POZEMKU	KATASTRÁLNÍ ÚZEMÍ	VLASTNICKÉ PRÁVO
176/1	17,0m2	ZÁHRADA	Pňovice 722855	Zápel Roman a Zápelová Jolana č.p. 119, 78401 Pňovice
1257	37,0m2	OSTATNÍ PLOCHA	Pňovice 722855	Obec Pňovice č.p. 187, 78401 Pňovice
1317	42,0m2	VODNÍ PLOCHA	Pňovice 722855	Česká republika, Státní pozemkový úřad Husácká 1024/1a, Žďov, 53000 Praha 3
1260	11,0m2	OSTATNÍ PLOCHA	Pňovice 722855	Obec Pňovice č.p. 187, 78401 Pňovice
216/5	130,0m2	OSTATNÍ PLOCHA	Pňovice 722855	Obec Pňovice č.p. 187, 78401 Pňovice
216/3	58,0m2	ZÁHRADA	Pňovice 722855	Obec Pňovice č.p. 187, 78401 Pňovice
211/3	64,0m2	ORNÁ PŮDA	Pňovice 722855	Šablíková Andrea č.p. 288, 78401 Pňovice
211/5	52,0m2	ORNÁ PŮDA	Pňovice 722855	Macháček Milan a Macháčeková Květoslava č.p. 247, 78401 Pňovice
211/6	12,0m2	ORNÁ PŮDA	Pňovice 722855	Hodírníková Jana č.p. 77, 78401 Pňovice
211/13	50,0m2	ORNÁ PŮDA	Pňovice 722855	Dršlová Kamila č.p. 288, 78401 Pňovice
211/59	53,0m2	ORNÁ PŮDA	Pňovice 722855	Dvořák Zbyněk, Radotín 97, 43145 Břežno Dvořáková Simona MUDr. Sedláčková 915/19, 78401 Litvín
211/63	54,0m2	ORNÁ PŮDA	Pňovice 722855	Obec Pňovice č.p. 187, 78401 Pňovice
1256	265,0m2	OSTATNÍ PLOCHA	Pňovice 722855	Dědek Radomír, č.p. 252, 78401 Pňovice Dědková Marie JUDr., Vítězná 1164/11, 78401 Litvín
211/12	61,0m2	OSTATNÍ PLOCHA	Pňovice 722855	Sova Michal a Sovová Ingrid MUDr. č.p. 248, 78401 Pňovice
211/11	52,0m2	ORNÁ PŮDA	Pňovice 722855	Černý Květoslav č.p. 187, 78401 Pňovice
211/36	25,0m2	ORNÁ PŮDA	Pňovice 722855	Čunderle Pavel č.p. 249, 78401 Pňovice
211/7	73,0m2	ORNÁ PŮDA	Pňovice 722855	Zink Jaroslav č.p. 187, 78401 Pňovice
211/66	68,0m2	ORNÁ PŮDA	Pňovice 722855	Zink Jaroslav č.p. 187, 78401 Pňovice
211/62	67,0m2	ORNÁ PŮDA	Pňovice 722855	Dvořák Igor, č.p. 241, 78401 Pňovice Dvořáková Věra, č.p. 241, 78401 Pňovice
211/57	170,0m2	ORNÁ PŮDA	Pňovice 722855	Obec Pňovice č.p. 187, 78401 Pňovice
1121/16	11,0m2	OSTATNÍ PLOCHA	Pňovice 722855	Obec Pňovice č.p. 187, 78401 Pňovice
1121/4	1076,0m2	OSTATNÍ PLOCHA	Pňovice 722855	Obec Pňovice č.p. 187, 78401 Pňovice
1050/15	13,0m2	ORNÁ PŮDA	Pňovice 722855	Obec Pňovice č.p. 187, 78401 Pňovice
1120	1,0m2	OSTATNÍ PLOCHA	Pňovice 722855	Obec Pňovice č.p. 187, 78401 Pňovice
172/2	8,0m2	ORNÁ PŮDA	Pňovice 722855	Obec Pňovice č.p. 187, 78401 Pňovice
172/5	3,0m2	ORNÁ PŮDA	Pňovice 722855	Obec Pňovice č.p. 187, 78401 Pňovice
172/22	67,0m2	TRVALÝ TRAVNÍ POROST	Pňovice 722855	Obec Pňovice č.p. 187, 78401 Pňovice
172/6	38,0m2	ORNÁ PŮDA	Pňovice 722855	Obec Pňovice č.p. 187, 78401 Pňovice
1121/2	261,0m2	OSTATNÍ PLOCHA	Pňovice 722855	Obec Pňovice č.p. 187, 78401 Pňovice
1121/26	437,0m2	OSTATNÍ PLOCHA	Pňovice 722855	Obec Pňovice č.p. 187, 78401 Pňovice
1121/27	233,0m2	OSTATNÍ PLOCHA	Pňovice 722855	Obec Pňovice č.p. 187, 78401 Pňovice
1121/5	1,0m2	OSTATNÍ PLOCHA	Pňovice 722855	Obec Pňovice č.p. 187, 78401 Pňovice
1223	12,0m2	OSTATNÍ PLOCHA	Pňovice 722855	Obec Pňovice č.p. 187, 78401 Pňovice
1121/6	12,0m2	OSTATNÍ PLOCHA	Pňovice 722855	Obec Pňovice č.p. 187, 78401 Pňovice
935/10	41,0m2	OSTATNÍ PLOCHA	Pňovice 722855	Obec Pňovice č.p. 187, 78401 Pňovice
1121/8	20,0m2	OSTATNÍ PLOCHA	Pňovice 722855	Obec Pňovice č.p. 187, 78401 Pňovice
1228	7,0m2	OSTATNÍ PLOCHA	Pňovice 722855	Obec Pňovice č.p. 187, 78401 Pňovice
1119	327,0m2	OSTATNÍ PLOCHA	Pňovice 722855	Obec Pňovice č.p. 187, 78401 Pňovice
937/1	37,0m2	ZAHRAIDA	Pňovice 722855	Obec Pňovice č.p. 187, 78401 Pňovice
1232	62,0m2	OSTATNÍ PLOCHA	Pňovice 722855	Obec Pňovice č.p. 187, 78401 Pňovice

LEGENDA

YVNĚTÍ ZE ZPF

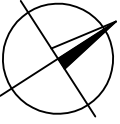

NAVŘHOVAL ZDENĚK VLADYKA <i>Zdeněk Vladýka</i>	YYPRAVOVAL ZDENĚK VLADYKA <i>Zdeněk Vladýka</i>	Zdeněk Vladýka Na Honech I, 5540, 760 05 - Zlín IČO - 76532232
INVESTOR OBEC PŇOVICE, PŇOVICE 187, 783 12		FORMÁT: A4 ÚČEL: DUR+DSP+OPS DATUM: 03/2015 ZAK.ČÍSLO: ZV 03-2015 PROFESÍ:
STAVBA CHODNÍK PRO PĚŠÍ, PŇOVICE		MĚR.: 1:500 Č.V.: B.2 Č.REVIZE:
OBSAH ZÁKRES DO KATASTRÁLNÍ MAPY		