


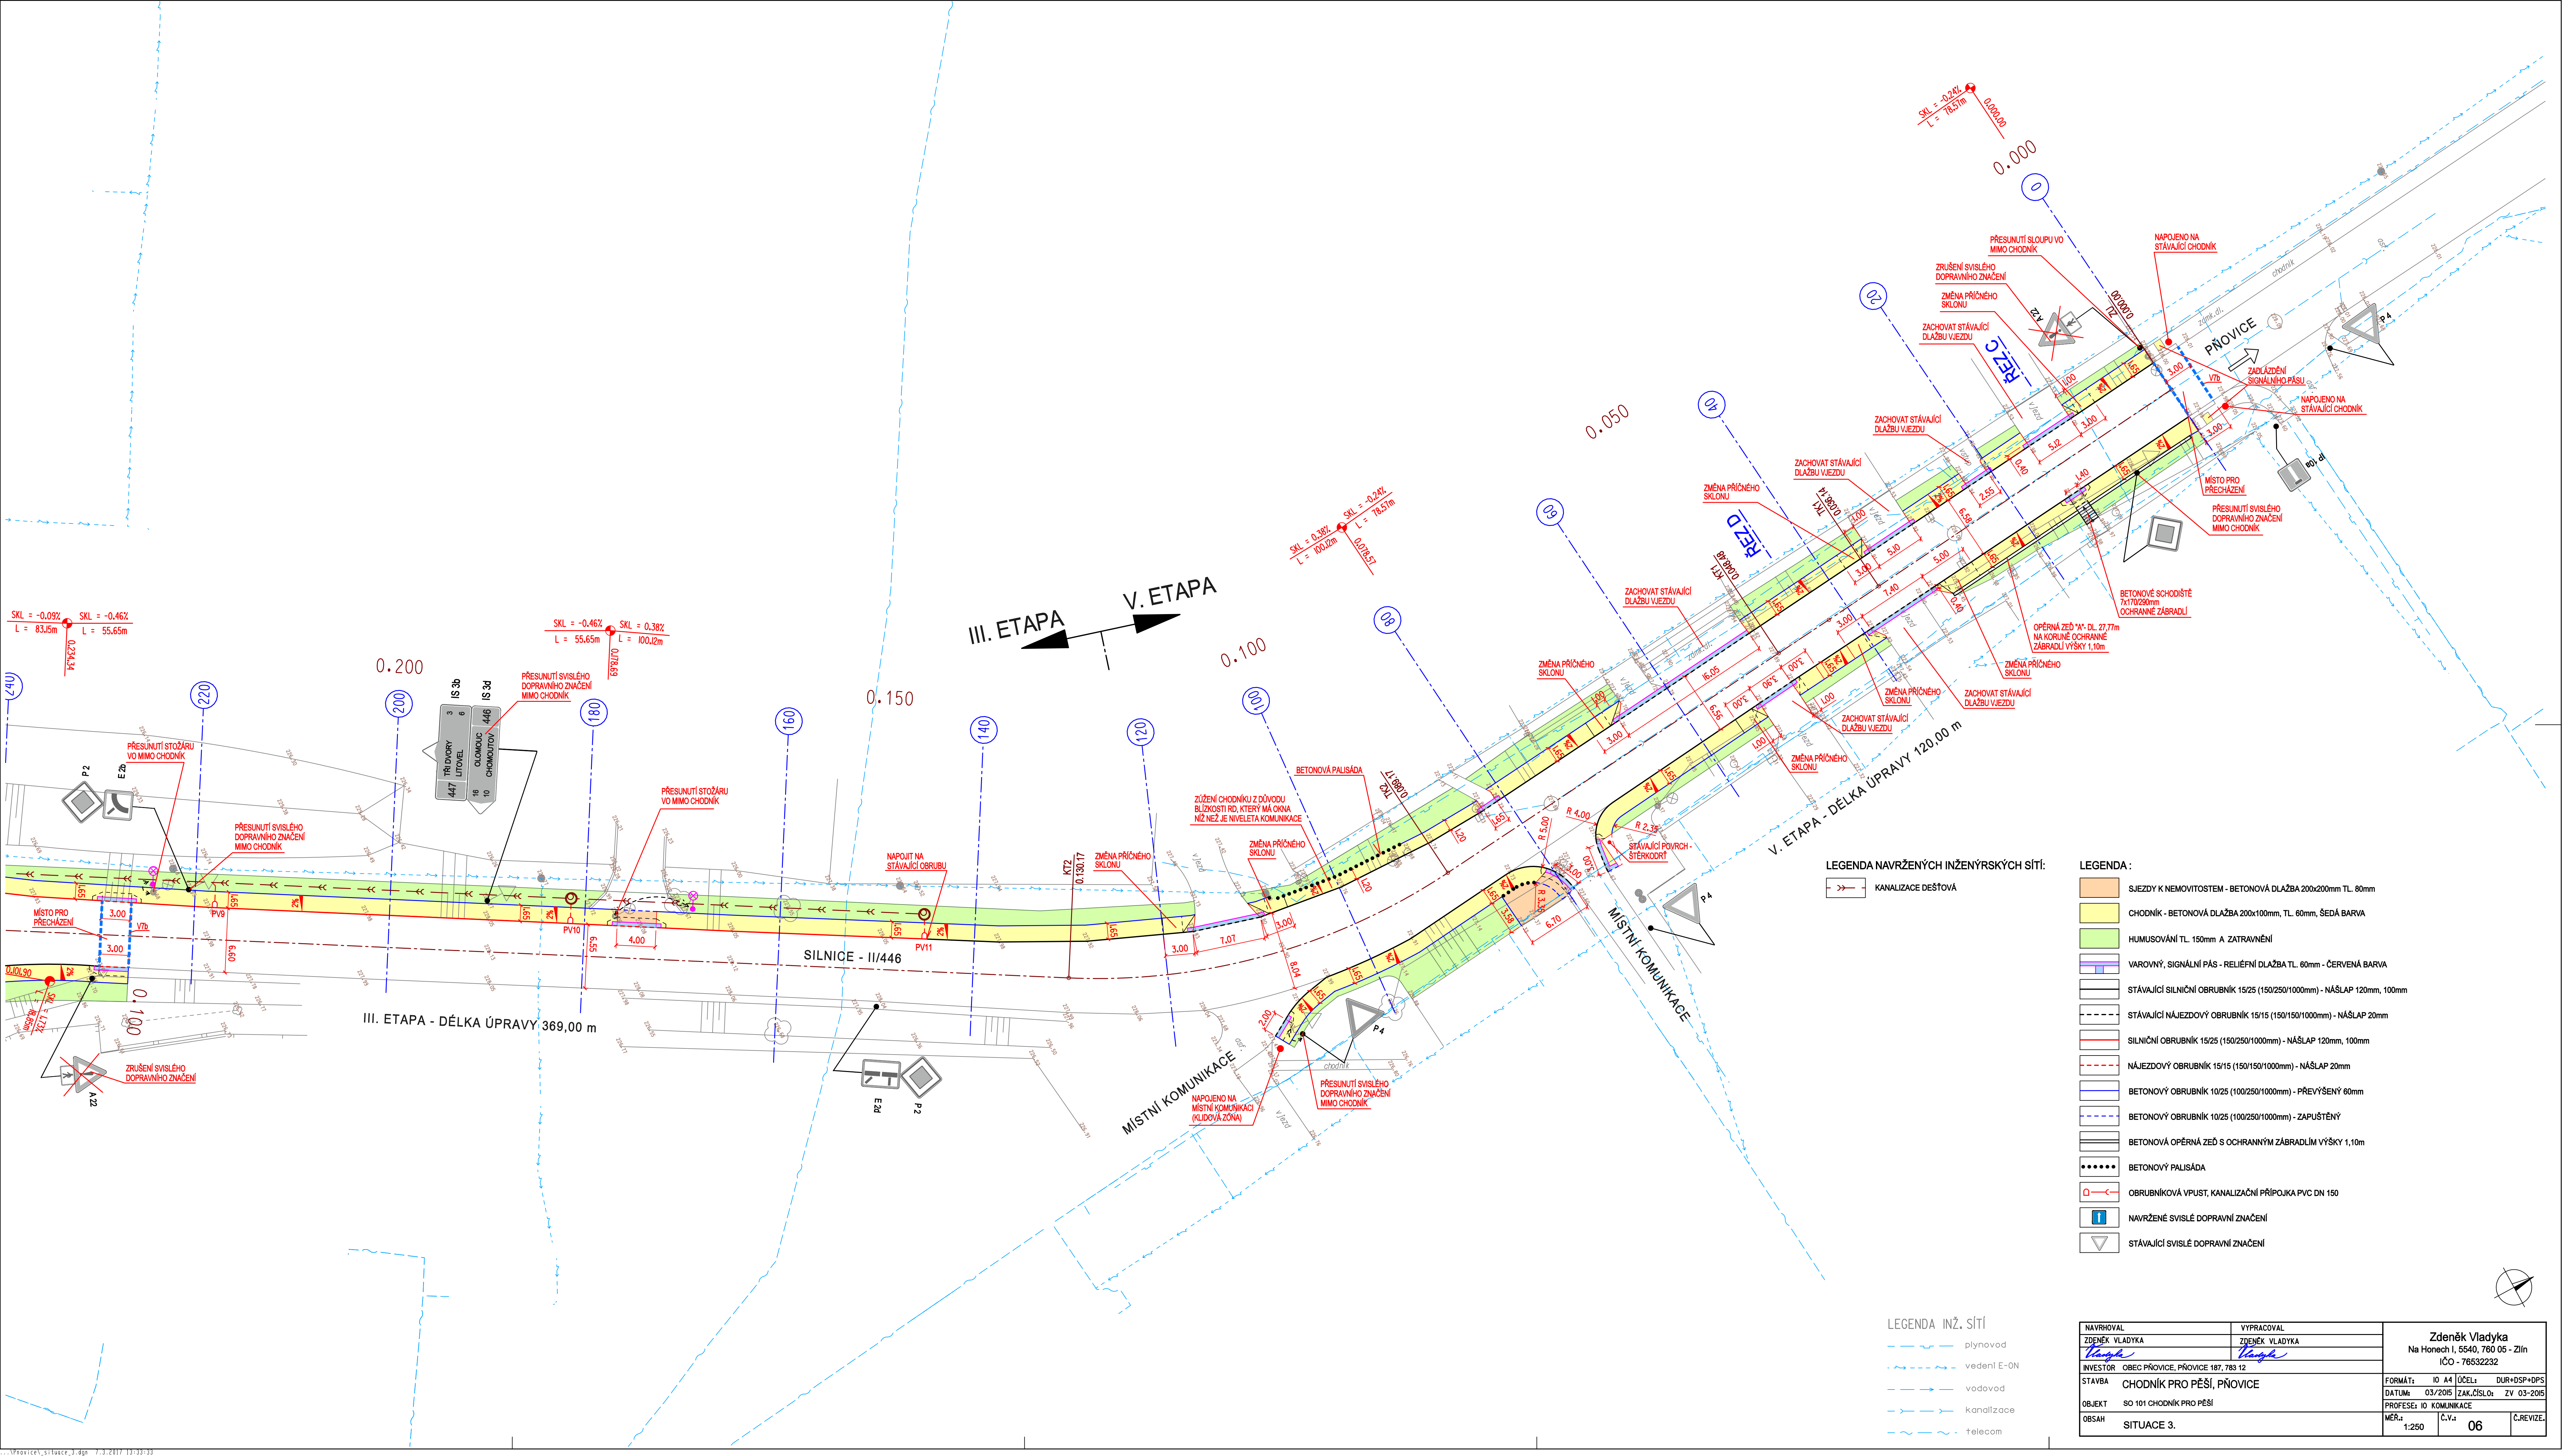

SKL = -0.09%
L = 83.65m

SKL = -0.46%
L = 55.65m

SKL = -0.46%
L = 55.65m

SKL = 0.38%
L = 100.12m

SKL = 0.38%
L = 100.12m

SKL = -0.28%
L = 78.57m

SKL = 0.24%
L = 78.57m

0.000

III. ETAPA - DĚLKA ÚPRAVY 369,00 m

III. ETAPA

V. ETAPA

V. ETAPA - DĚLKA ÚPRAVY 120,00 m

LEGENDA NAVRŽENÝCH INŽENÝRSKÝCH SÍTÍ:

KANALIZACE DEŠŤOVÁ

- LEGENDA :
- SJEZDY K NEMOVITOSTEM - BETONOVÁ DLAŽBA 200x200mm TL 80mm
 - CHODNÍK - BETONOVÁ DLAŽBA 200x100mm, TL 60mm, ŠEDÁ BARVA
 - HUMUSOVÁNÍ TL 150mm A ZATRAVNĚNÍ
 - VAROVNÝ, SIGNÁLNÍ PÁS - RELIÉFNÍ DLAŽBA TL 60mm - ČERVENÁ BARVA
 - STÁVAJÍCÍ SILNIČNÍ OBRUBNÍK 15/25 (150/250/1000mm) - NÁSLAP 120mm, 100mm
 - STÁVAJÍCÍ NÁJEZDOVÝ OBRUBNÍK 15/15 (150/150/1000mm) - NÁSLAP 20mm
 - SILNIČNÍ OBRUBNÍK 15/25 (150/250/1000mm) - NÁSLAP 120mm, 100mm
 - NÁJEZDOVÝ OBRUBNÍK 15/15 (150/150/1000mm) - NÁSLAP 20mm
 - BETONOVÝ OBRUBNÍK 10/25 (100/250/1000mm) - PŘEVÝŠENÝ 60mm
 - BETONOVÝ OBRUBNÍK 10/25 (100/250/1000mm) - ZAPUŠTĚNÝ
 - BETONOVÁ OPĚRNÁ ZĚD S OCHRANNÝM ZÁBRADLÍM VÝŠKY 1,10m
 - BETONOVÝ PALISÁDA
 - OBROBNÍKOVÁ VPUSŤ, KANALIZAČNÍ PŘÍPOJKA PVC DN 150
 - NAVRŽENÉ SVISLÉ DOPRAVNÍ ZNAČENÍ
 - STÁVAJÍCÍ SVISLÉ DOPRAVNÍ ZNAČENÍ

LEGENDA INŽ. SÍTÍ

- plynovod
- vedení E-ON
- vodovod
- kanalizace
- telecom

NAVŘHOVAL ZDENĚK VLADYKA <i>Zdeněk Vladyka</i>		VYPRACOVAL ZDENĚK VLADYKA <i>Zdeněk Vladyka</i>		Zdeněk Vladyka Na Honech I, 5540, 760 05 - Zlín IČO - 76532232					
INVESTOR OBEC PŮVODICE, PŮVODICE 187, 783 12									
STAVBA CHODNÍK PRO PĚŠÍ, PŮVODICE							FORMÁT: 10 A4 ČÍSLO: DUR+DSP+DPS		
OBJEKT SO 101 CHODNÍK PRO PĚŠÍ							DATUM: 03/2025 ZAK.ČÍSLO: ZY 03-2025		
OBSAH SITUACE 3.							PROFESE: 10 KOMUNIKACE		
				MĚŘ. 1:250		Č.V. 06		Č.REVIZE.	