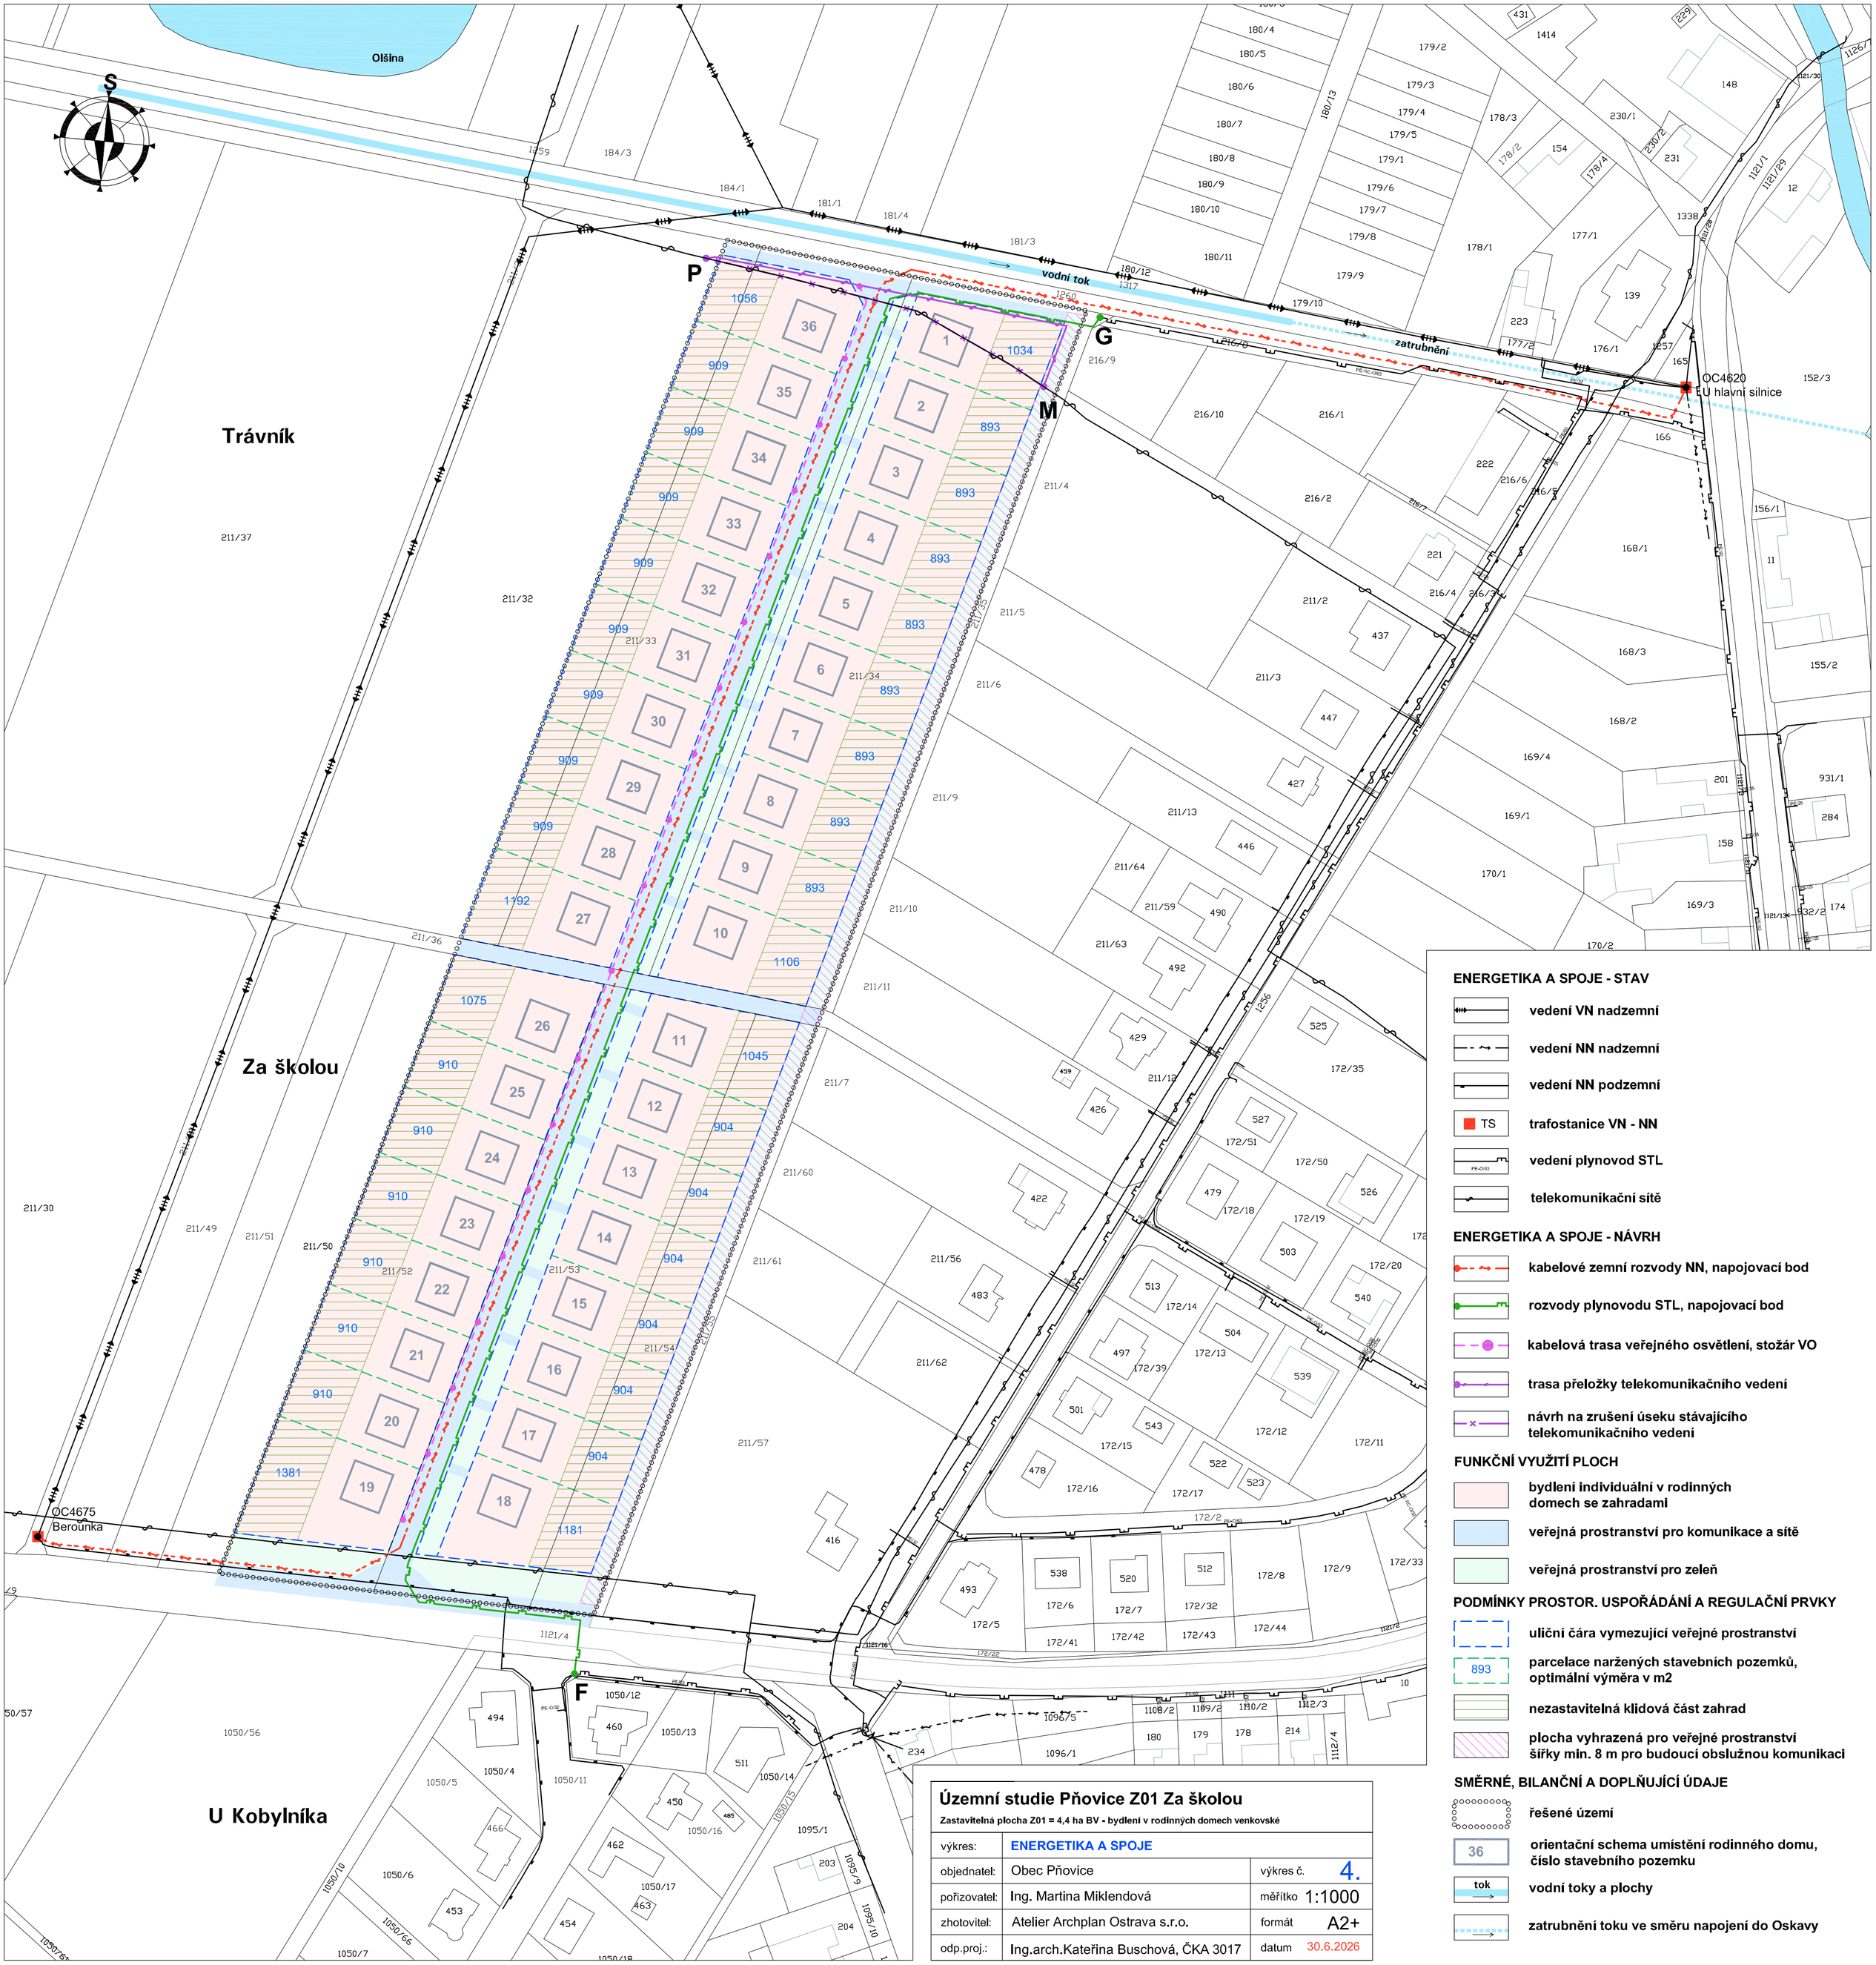
S
Olšina
Trávník
Za školou
U Kobylníka
P
G
M
F
vodní tok
zatrubnění
OC4620
EU hlavní silnice
OC4675
Berounka
1259
1260
1317
1256
1121/4
1121/1
1121/29
1121/30
1121/13
1121/16
1121/2
1126/1
1338
1257
1256
211/36
211/37
211/32
211/33
211/34
211/35
211/30
211/49
211/51
211/50
211/52
211/53
211/54
211/57
211/56
211/61
211/62
211/60
211/7
211/10
211/11
211/9
211/13
211/64
211/59
211/63
211/5
211/6
211/4
211/2
211/3
1050/56
1050/57
1050/4
1050/5
1050/6
1050/7
1050/10
1050/11
1050/12
1050/13
1050/14
1050/15
1050/16
1050/17
1050/18
1095/1
1095/9
1095/10
1096/5
1096/1
1056
1034
1192
1106
1075
1045
1381
1181
909
893
910
904
1-36
1414
431
229
148
230/1
230/2
231
154
178/1
178/2
178/3
178/4
177/1
177/2
176/1
139
223
165
166
222
221
216/1
216/2
216/3
216/4
216/5
216/6
216/7
216/8
216/9
216/10
168/1
168/2
168/3
169/1
169/3
169/4
170/1
170/2
156/1
155/2
152/3
931/1
284
158
201
174
12
11
437
447
427
446
490
492
429
426
422
525
527
526
540
539
504
513
497
501
543
522
523
478
493
538
520
512
459
483
416
494
460
511
450
466
462
463
453
454
203
204
172/1
172/2
172/5
172/6
172/7
172/8
172/9
172/11
172/12
172/13
172/14
172/15
172/16
172/17
172/18
172/19
172/20
172/22
172/32
172/33
172/35
172/39
172/41
172/42
172/43
172/44
172/50
172/51
1108/2
1109/2
1110/2
1112/3
1112/4
180/1
180/2
180/3
180/4
180/5
180/6
180/7
180/8
180/9
180/10
180/11
180/12
180/13
179/1
179/2
179/3
179/4
179/5
179/6
179/7
179/8
179/9
179/10
PE-RC-OB3
