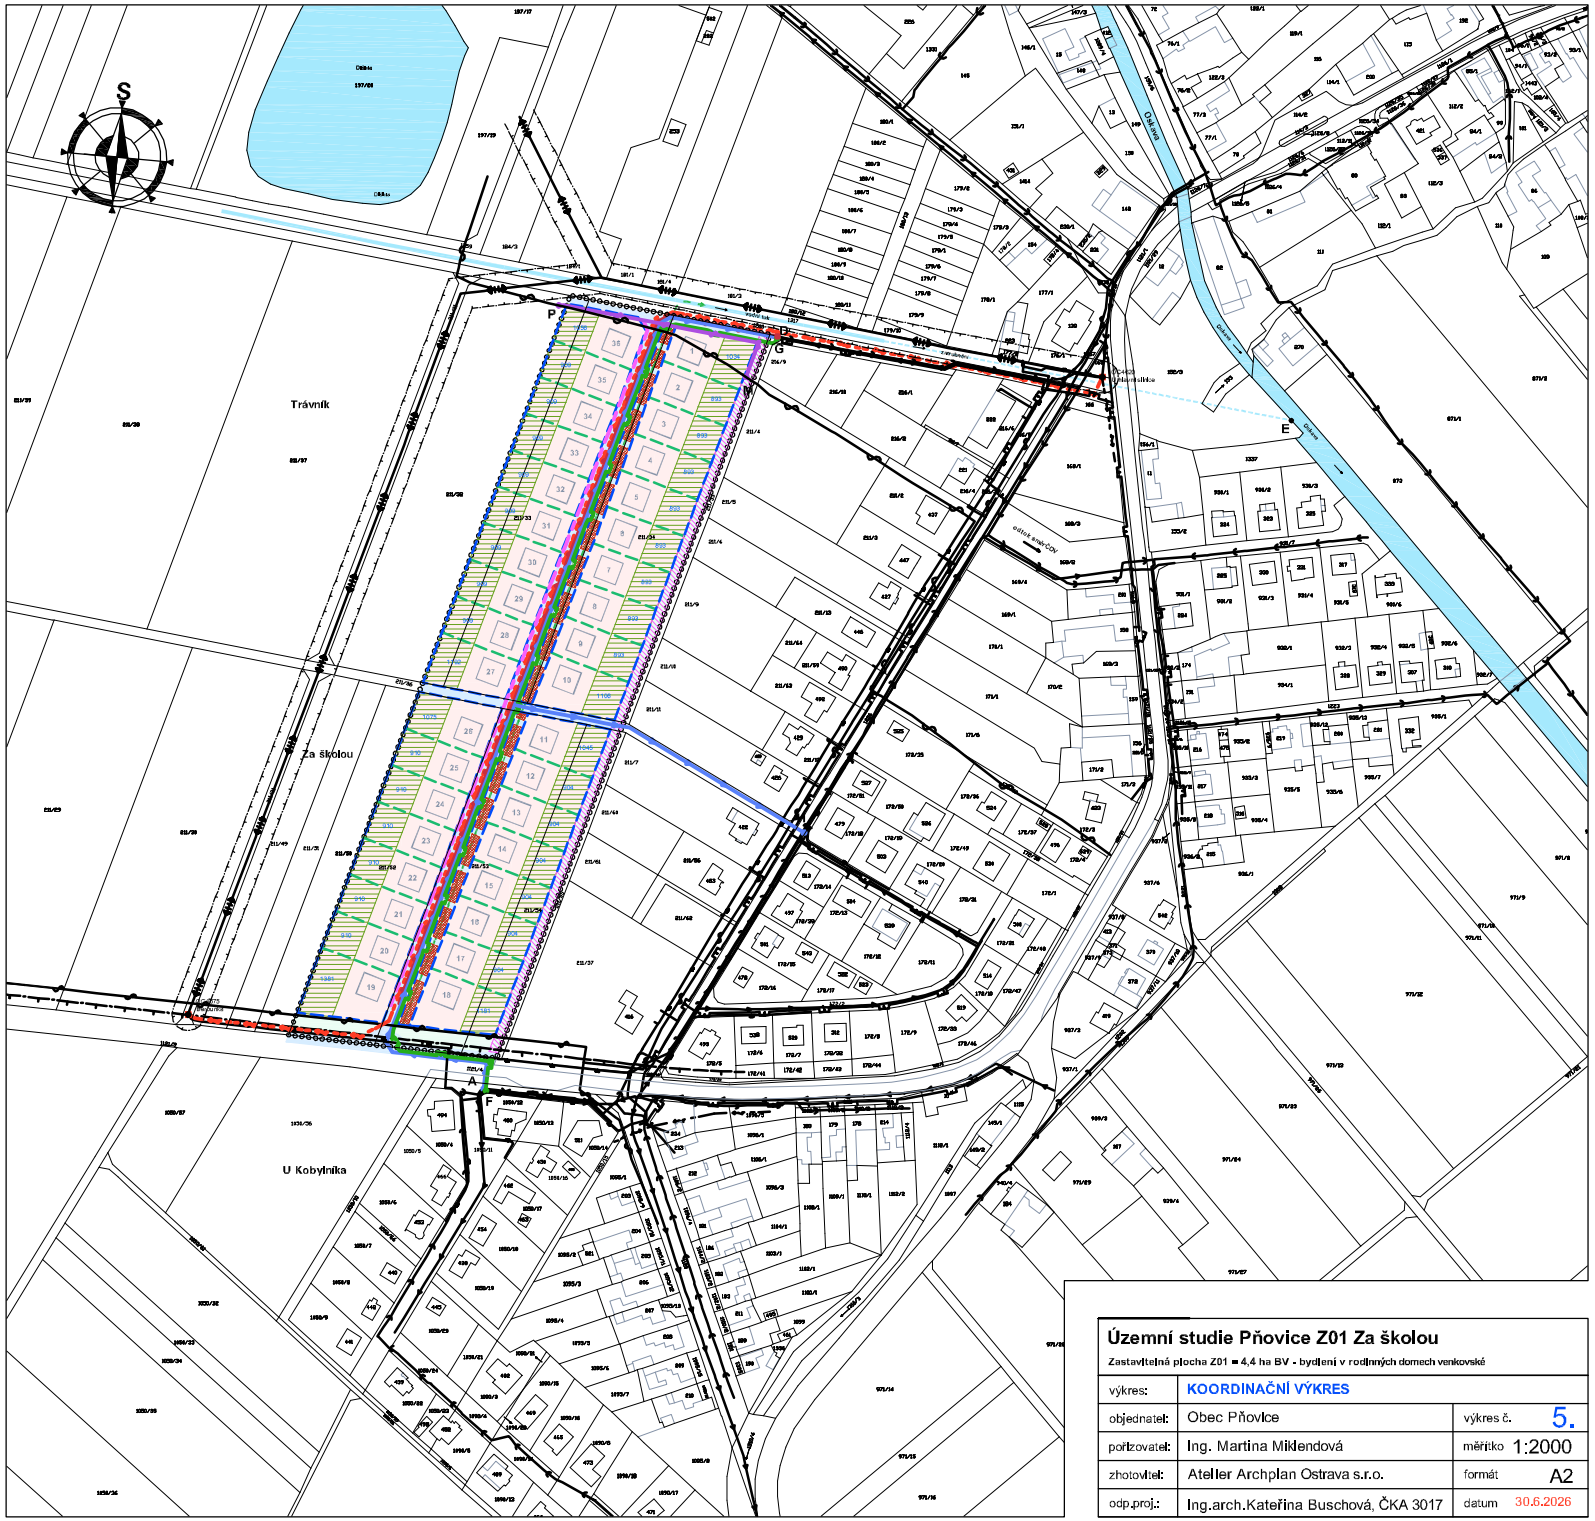

FUNKČNÍ VYUŽITÍ PLOCH

- bydlení v rodinných domech se zahradami
- veřejná prostranství pro komunikace a sítě (převážně zpevněná)
- veřejná prostranství pro veřejnou zeleň (nezpevněná - travnatá)

TECHNICKÁ INFRASTRUKTURA - STAV

- vedení VN nadzemní
- vedení NN nadzemní
- vedení NN podzemní
- TS trafostanice VN - NN
- vedení plynovod STL
- telekomunikační sítě
- vodovodní řad
- kanalizace splašková tlaková
- směr ČOV směr odtoku na centrální čistírnu odpadních vod

TECHNICKÁ INFRASTRUKTURA - NÁVRH

- kabelové zemní rozvody NN
- rozvody plynovodu STL
- kabelová trasa veřejného osvětlení, stožár VO
- přeložka telekomunikačního vedení
- vodovodní řad
- kanalizace splašková tlaková
- zatravněné příkopy pro retenci, zasakování a odvádění dešťové vody do toku
- drenáž pro odvedení dešťové vody do toku
- tok vodní toky a plochy
- zatrubnění toku, napojení do Oskavy

SMĚRNÉ, BILANČNÍ A DOPLŇUJÍCÍ ÚDAJE

- řešené území
- 36 orientační schema umístění rodinného domu, číslo stavebního pozemku

LIMITY A OMEZENÍ VYUŽITÍ ÚZEMÍ

- ochranné pásmo silnice
- ochranné pásmo nadzemního vedení VN a TS
- telekomunikační sítě

- Celé řešené území je s investicemi do půdy - odvodnění (melioráce).
- Celé řešené území je situováno v zájmovém území elektronického komunikačního zařízení Ministerstva obrany ČR (ÚAP jev 82a).
- Celé řešené území je situováno ve vzdušném prostoru pro létání v malých a přízemních výškách Ministerstva obrany ČR (ÚAP jev 102a).
- Celé řešené území je zájmovým územím Ministerstva obrany ČR z hlediska povolování vyjmenovaných druhů staveb (ÚAP jev 119).

Územní studie Přovice Z01 Za školou

Zastavitelná plocha Z01 = 4,4 ha BV - bydlení v rodinných domech venkovské

výkres:	KOORDINAČNÍ VÝKRES		
objednatel:	Obec Přovice	výkres č.	5.
pořizovatel:	Ing. Martina Miklendová	měřítko	1:2000
zhotovitel:	Atelier Archplan Ostrava s.r.o.	formát	A2
odp.proj.:	Ing.arch.Kateřina Buschová, ČKA 3017	datum	30.6.2026