

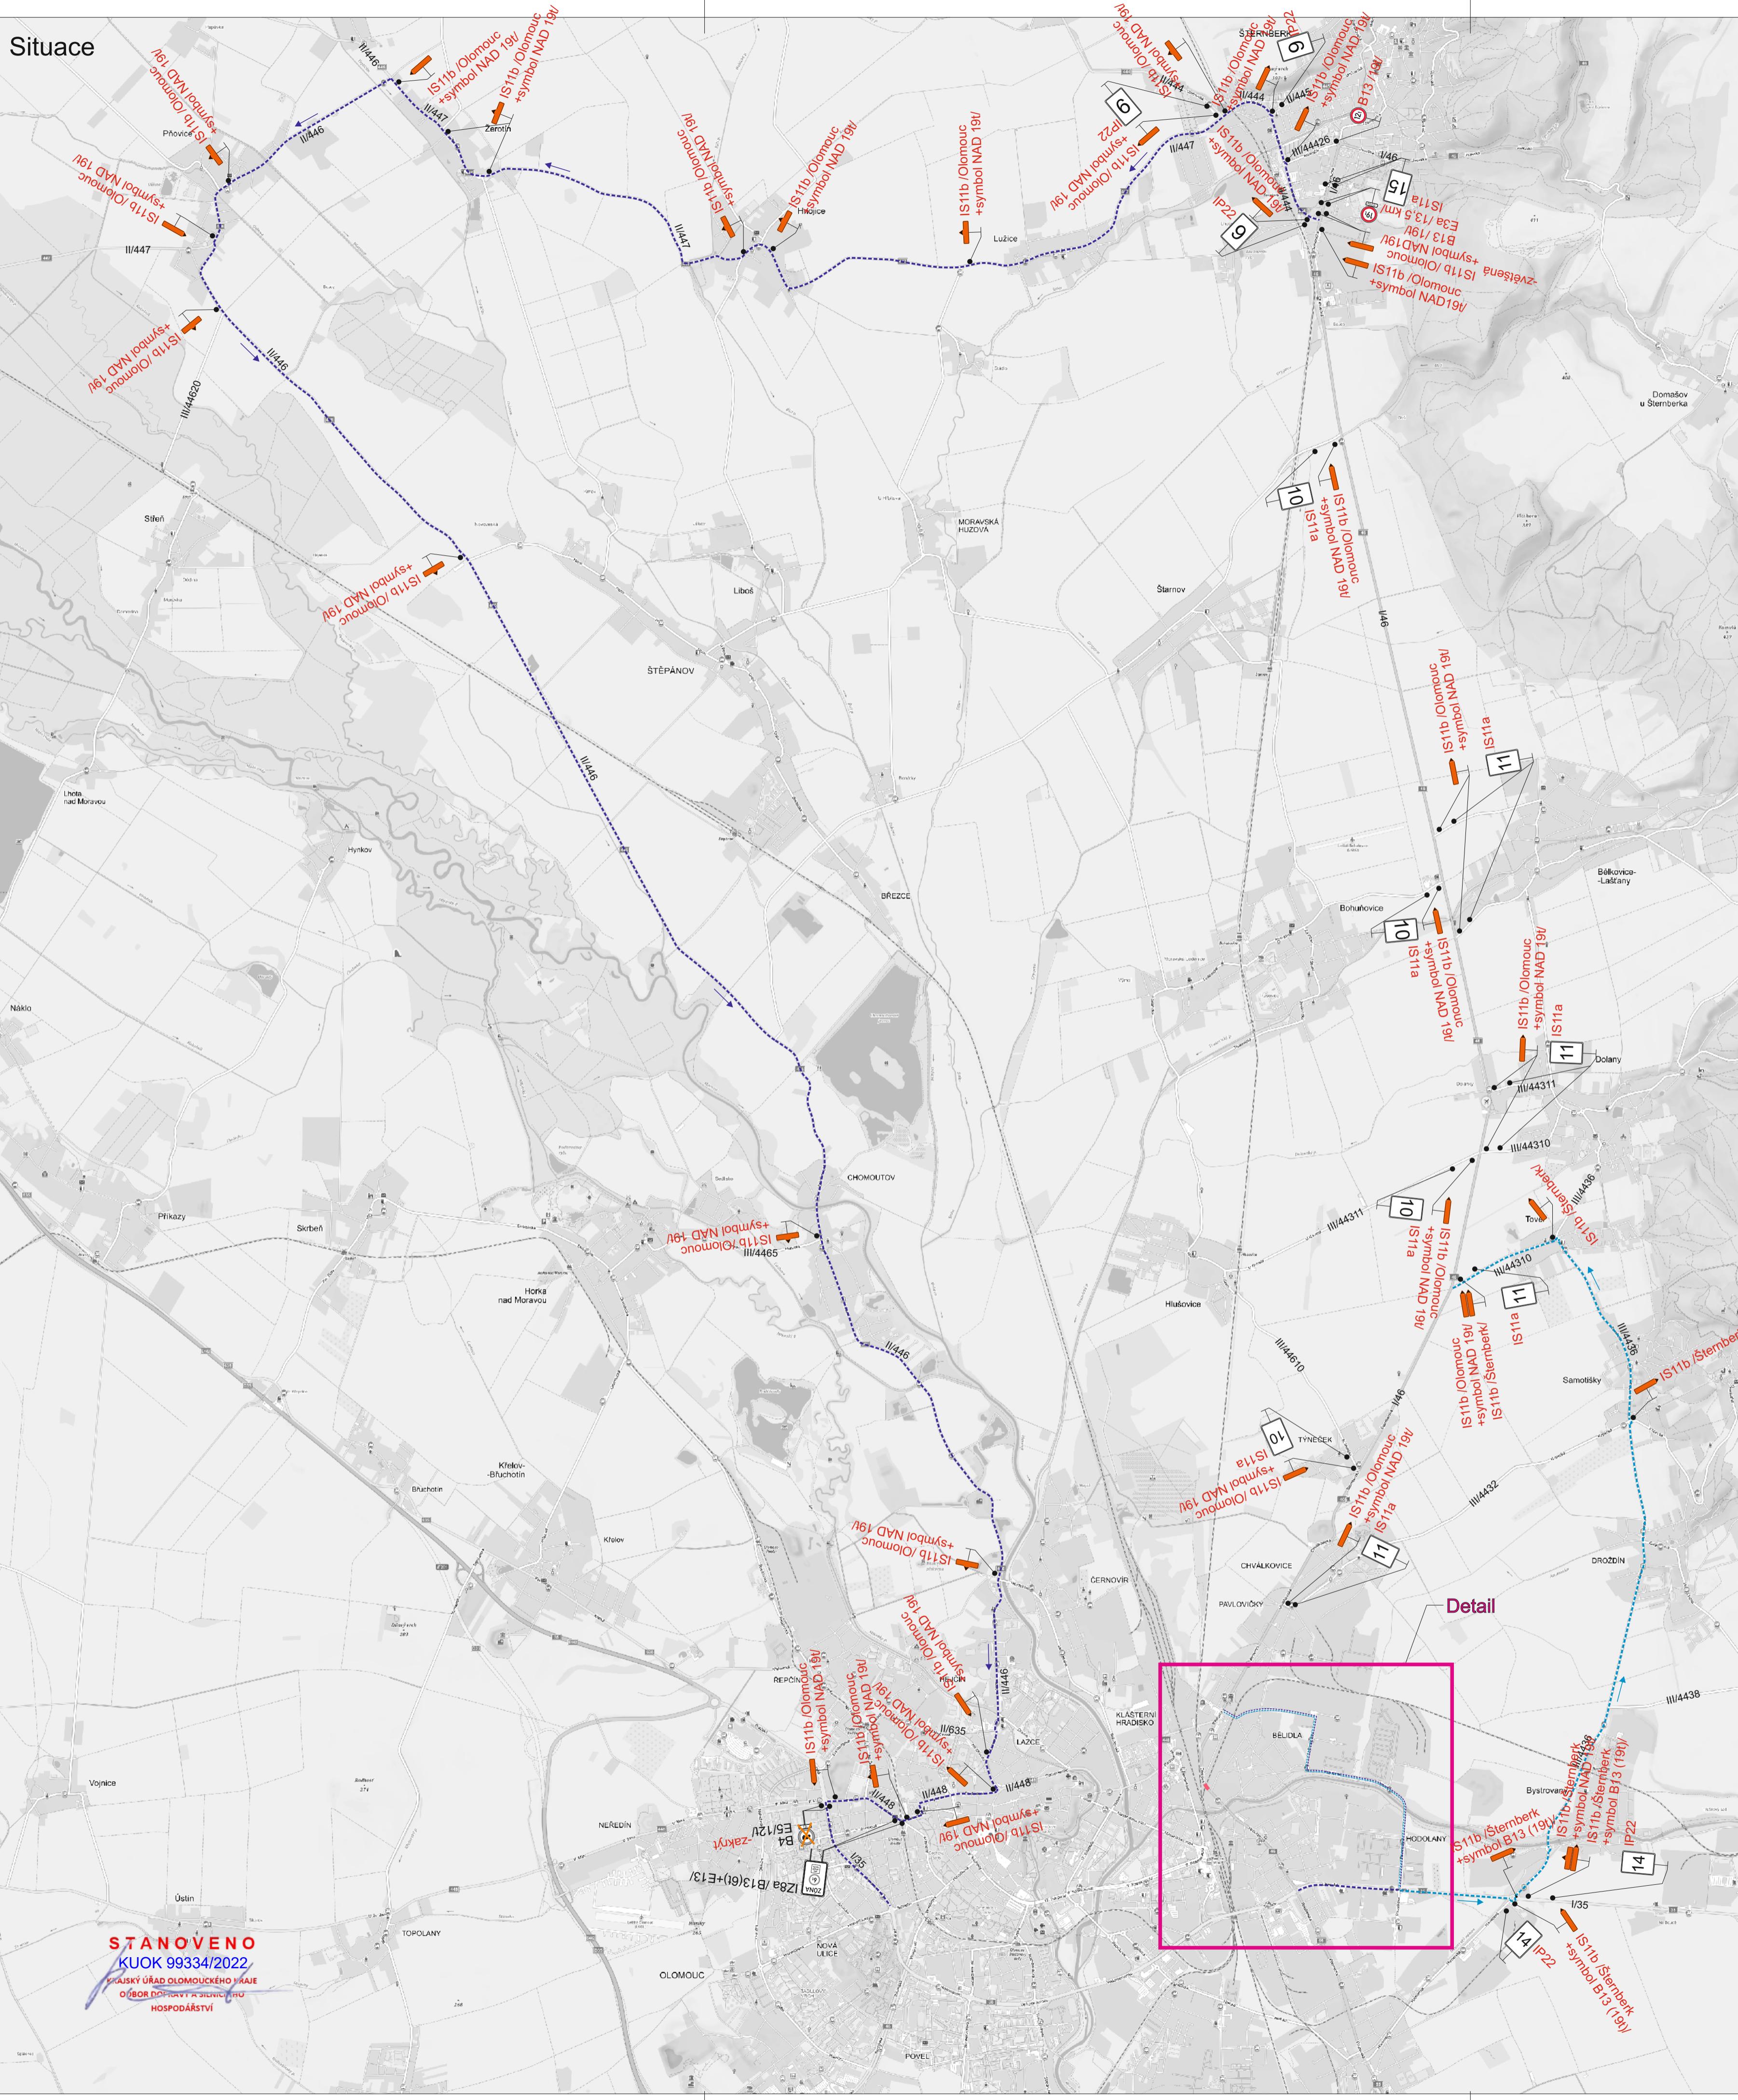
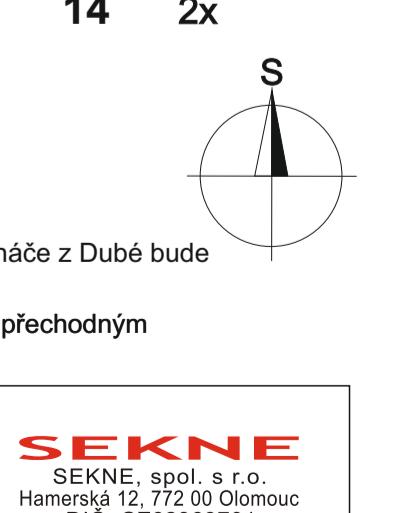
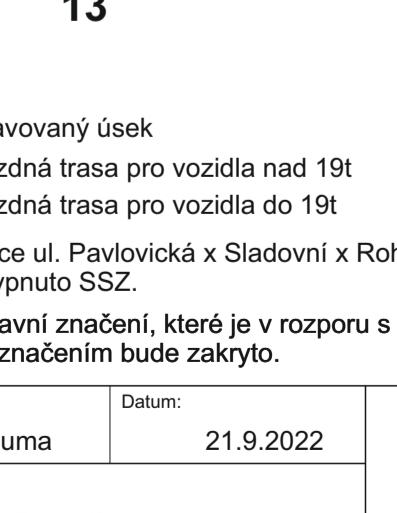


Situació

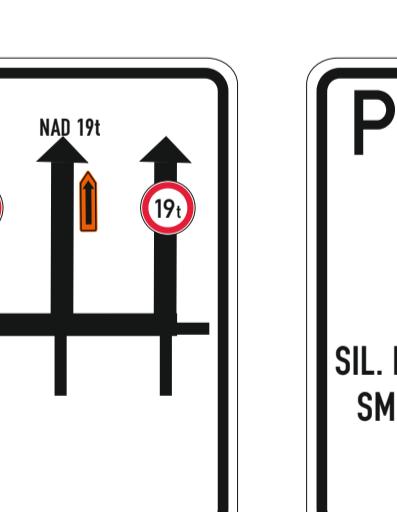

Detail

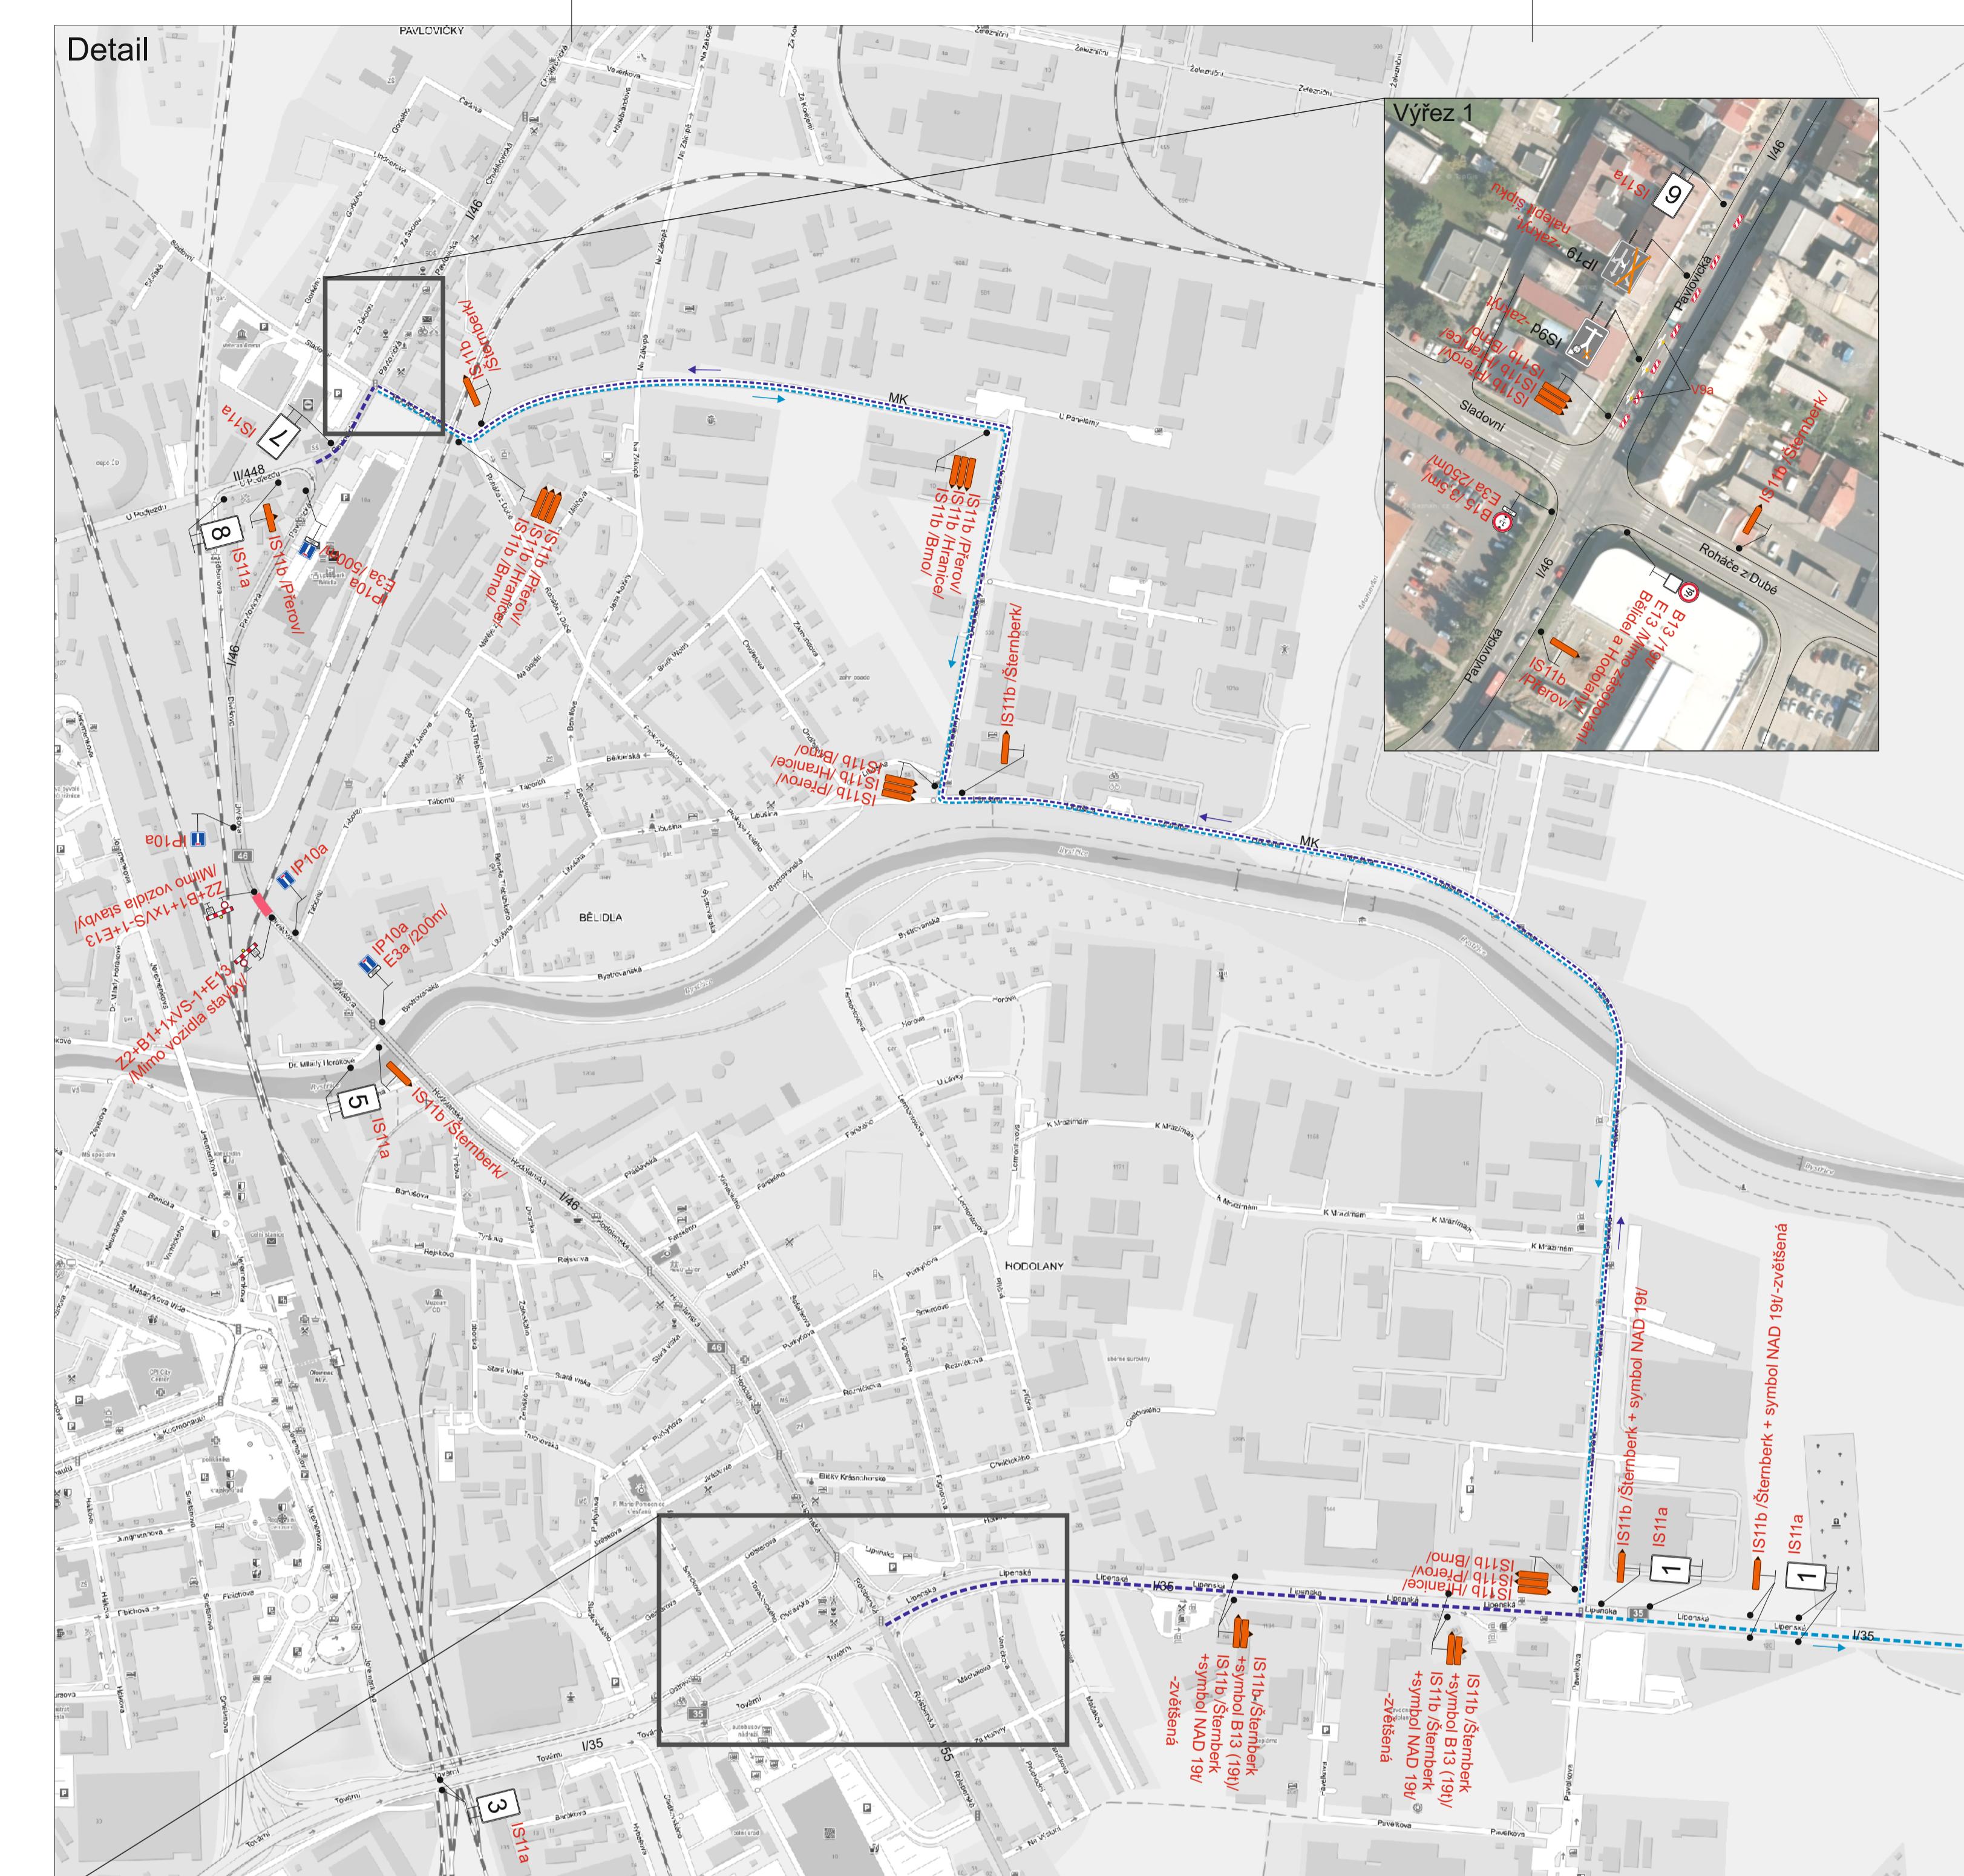

The diagram shows a circular road sign with a vertical line through its center. A downward-pointing arrow is positioned at the top of the vertical line, pointing towards the bottom of the circle. This symbol typically indicates a speed limit or a specific traffic rule.

**Datum:**

**SEKNE**  
SEKNE.LT

SEKNE, spol. s r.o.  
Hamerská 12, 772 00 Olomouc  
DIČ: CZ62363701

tel./fax: 585 311 867

Přechodné dopravní značení	Formát:	Č. výkresu:	Č. soupravy:
----------------------------	---------	-------------	--------------

Úplná uzavírka sil. I/46 10xA4 1

[View Details](#) | [Edit](#) | [Delete](#)